


Gm.SZCZECINEK woj.zachodniopomorskie

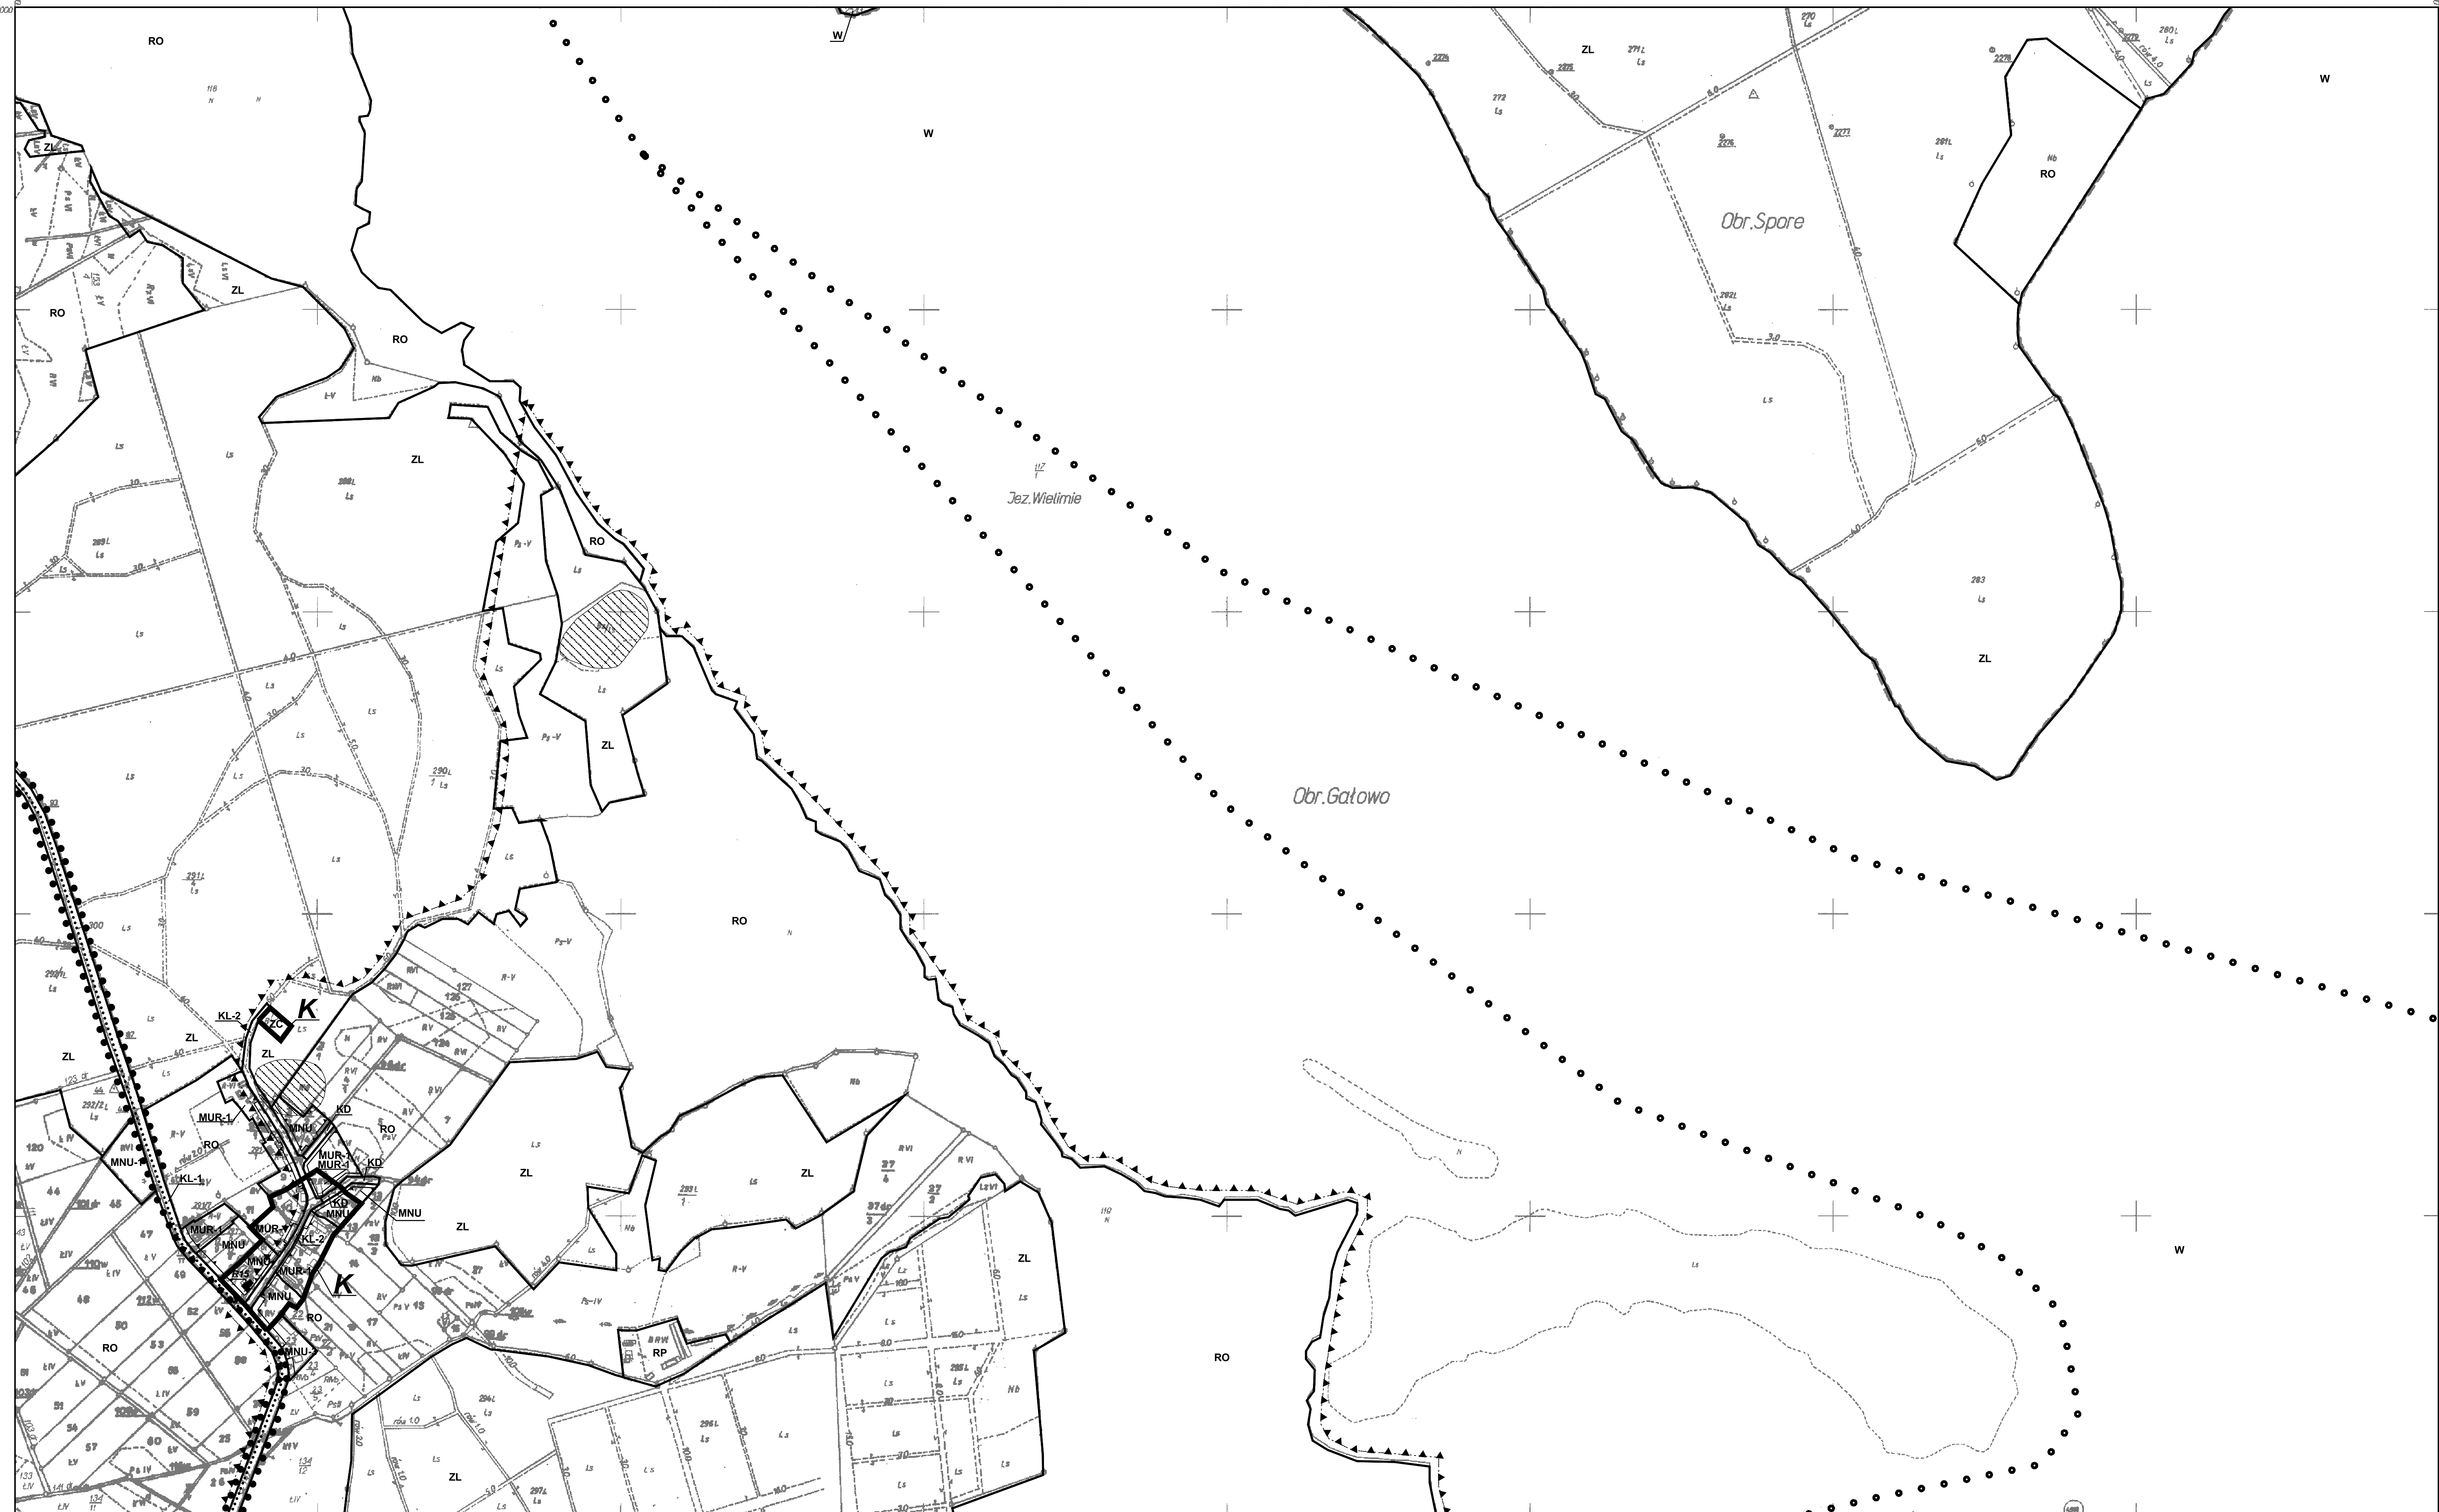

MIEJSCOWY PLAN
ZAGOSPODAROWANIA PRZESTRZENNEGO
GMINY SZCZECINEK

załącznik graficzny do uchwały nr.....
 Rady Gminy Szczecinek z dnia.....

arkusz nr
A32

Sporządził: Wójt Gminy Szczecinek
 Opracował: Natprojebud spółka z o.o.
 ul. Władysława Gorkiego 10/11, 74-200 Szczecinek
 WOIU.WA.071

skala 1:5000 Szczecinek, 2005 rok

A1
A2 A3 A4 A5
A6 A7 A8 A9
A10 A11 A12 A13
A14 A15 A16 A17
A18 A19 A20 A21 A22
A23 A24 A25 A26 A27 A28
A29 A30 A31 A32 A33 A34
A35 A36 A37 A38 A39 A40 A41
A42 A43 A44 A45 A46 A47 A48
A49 A50 A51 A52 A53 A54
A55 A56 A57 A58 A59 A60
A61 A62 A63 A64 A65 A66
A67 A68 A69 A70
A71 A72 A73
A74 A75
A76

- OZNACZENIA GRAFICZNE MAJĄCE CHARAKTER INFORMACYJNY**
- sieć gazowa wysokiego lub średniego ciśnienia
 - linie elektroenergetyczne wysokiego napięcia
 - odwiert wiertniczy z przepływem gazu
 - orientacyjne granice strefy uciążliwości dla sieci elektroenergetycznych 220 V i 110 V
 - orientacyjne granice strefy uciążliwości dla sieci gazowych
- OZNACZENIA GRAFICZNE BĘDĄCE USTALENIAMI PLANU**
- granica planu
 - linie rozgraniczające tereny o różnym przeznaczeniu lub różnym sposobie zagospodarowania
 - nieprzekraczalne linie zabudowy
 - podstawowe ścieżki rowerowe
 - podstawowe ścieżki piesze
 - podstawowe ścieżki konne
 - podstawowe trasy kajakowe
 - główne ścieżki edukacyjne
 - granica obszaru kulturowego "Waj Pomorski"
 - ▲ zabytki nieruchome wpisane do rejestru zabytków województwa zachodniopomorskiego
 - A granica strefy A ścisłej ochrony konserwatorskiej
 - B granica strefy B ochrony konserwatorskiej
 - E granica strefy E ochrony ekspozycji
 - K granica strefy K ochrony krajobrazu kulturowego
 - granica strefy WI pełnej ochrony archeologiczno-konserwatorskiej
 - granica strefy WII częściowej ochrony archeologiczno-konserwatorskiej
 - granica strefy WIII ograniczonej ochrony archeologiczno-konserwatorskiej
 - drogi krajobrazowe
 - granice udokumentowanych złóż kruszyw
 - granica terenu górniczego
 - granica obszaru górniczego
 - granica strefy chronionego krajobrazu
 - granica rezerwatów przyrody
 - granica użytków ekologicznych
 - granica obszaru podwyższonej ochrony głównych zbiorników wód podziemnych
 - granica terenu ochrony bezpośredniej ujęć wód
 - granica strefy ochrony pośredniej ujęć wód
 - granica strefy ochronnej zagrożenia dla strzelniczy garnizonowej JW. 4141 CZARNE
- TERENY FUNKCJONALNE WYZNACZONE LINIAMI ROZGRANICZAJĄCYMI**
- teren kopalin gazu
 - tereny zabudowy letniskowej o maksymalnym w.z. 0.75
 - tereny zabudowy letniskowej na działkach nie mniejszych niż 1000m²
 - tereny zabudowy letniskowej na działkach nie mniejszych niż 2000m²
 - tereny zabudowy letniskowej na działkach nie mniejszych niż 3000m²
 - tereny zabudowy mieszkaniowej jednorodzinnej, usług nieuciążliwych o maksymalnym w.z. 0.75
 - tereny zabudowy mieszkaniowej jednorodzinnej, usług nieuciążliwych o maksymalnym w.z. 0.5, na działkach nie mniejszych niż 1500m²
 - tereny zabudowy mieszkaniowej jednorodzinnej, usług nieuciążliwych o maksymalnym w.z. 0.3, na działkach nie mniejszych niż 2500m²
 - tereny zabudowy mieszkaniowej, usług nieuciążliwych oraz produkcji rolnej nieuciążliwej
 - tereny zabudowy mieszkaniowej wielorodzinnej oraz usług nieuciążliwych
 - tereny zabudowy zagrodowej, produkcji rolnej nieuciążliwej
 - tereny zabudowy zagrodowej, produkcji rolnej uciążliwej
 - tereny urządzeń zaopatrzenia w wodę
 - tereny stacji redukcyjnej gazu
 - transformatory
 - tereny zbiorników przeciwpożarowych
 - tereny ciepłowni
 - składowiska odpadów
 - tereny hydrofarm
 - tereny zbiorników bezodpływowych i przepompowni ścieków
 - tereny eksploatacji powierzchniowej
 - tereny produkcji słojarnej
 - tereny zabudowy produkcyjnej oraz usługowej
 - tereny produkcji rolnej
 - tereny produkcji rolnej z dopuszczaniem elektrowni wiatrowych
 - tereny produkcji rolnej z zabudową mieszkaniową
 - tereny zabudowy usług nieuciążliwych
 - tereny zabudowy usług publicznej
 - tereny zabudowy usług edukacji
 - tereny zabudowy usług sportu, rekreacji użyteczności publicznej o maksymalnym w.z. 0.1
 - tereny zabudowy usług sportu, rekreacji użyteczności publicznej o maksymalnym w.z. 0.3
 - tereny zabudowy usług sportu, rekreacji użyteczności publicznej o maksymalnym w.z. 0.5
 - tereny zabudowy usług turystyki o maksymalnym w.z. 0.2
 - tereny zabudowy usług turystyki o maksymalnym w.z. 0.5
 - tereny zabudowy usług turystyki o maksymalnym w.z. 1.0
 - tereny stacji paliw z urządzeniami obsługi samochodów
 - teren lotniska
 - teren lotniska śmigłowcowego
 - wody powierzchniowe
 - cmentarze
 - tereny ogrodów działkowych
 - lasy
 - tereny zieleni gminna
 - tereny drzewostanów o charakterze parkowym
 - tereny związków wyznaniowych
 - tereny komunikacji kolejowej
 - tereny parkingów samochodowych
 - drogi publiczne klasy drogi ekspresyjnej o szer. 40 m w liniach rozgraniczających dla odcinków nowoprojektowanych lub modernizowanych
 - drogi publiczne klasy drogi ekspresyjnej o szer. 35 m w liniach rozgraniczających dla odcinków nowoprojektowanych lub modernizowanych
 - drogi publiczne klasy drogi głównej o szer. 25 m w liniach rozgraniczających dla odcinków nowoprojektowanych lub modernizowanych
 - drogi publiczne klasy zbiorczej o szer. 25 m w liniach rozgraniczających dla odcinków nowoprojektowanych lub modernizowanych
 - drogi publiczne klasy drogi zbiorczej o szer. 20 m w liniach rozgraniczających dla odcinków nowoprojektowanych lub modernizowanych
 - drogi publiczne klasy drogi lokalnej o szer. 16 m w liniach rozgraniczających dla odcinków nowoprojektowanych lub modernizowanych
 - drogi publiczne klasy drogi lokalnej o szer. 14 m w liniach rozgraniczających dla odcinków nowoprojektowanych lub modernizowanych
 - drogi publiczne klasy drogi dojazdowej o szer. 10 m w liniach rozgraniczających dla odcinków nowoprojektowanych lub modernizowanych
 - drogi wewnętrzne
- Uwaga: Nie wszystkie oznaczenia graficzne mogą występować na tym arkuszu.
 Oznaczenia graficzne odnoszą się do całego rysunku planu, który składa się z 76 arkuszy w skali 1:5000 i 83 w skali 1:1000.

333.322.1
 1:5 000

GEOSYSTEM S.p.A. ul. Cieszyńska 89, 74-200 Szczecinek
 MAPA DO CELÓW PLANOWANIA PRZESTRZENNEGO
 Założona w r. 2001 przez
 GEOSYSTEM spółka jawna
 Jerzy Cieszyński Jerzy Martyniuk
 Szczecinek ul.Koszalińska 89

STAROSTWO POWATOWE W SZCZECINKU
 Powiatowy Zespół Geodezyjny Kartograficzny
 Nr. rej. 141/02
 Mapa zawiera:
 1. Ewidencję gruntów
 2. Ewidencję zabudowy
 3. Magistralną sieć uzbrojenia
 nadziemnego i podziemnego

1 Obr. Gatowo
 2 Obr. Spore

322.2 322.2

322.3

Mapa niniejsza w zakresie ewidencji gruntów
 powstała w wyniku kalibracji rastrow map zasadniczych i ewidencyjnych
 a w zakresie ewidencji budynków i magistralnych sieci uzbrojenia nadziemnego i podziemnego,
 z materiałów pozyskanych z POKG i K oraz pomiarów uzupełniających

Gatowo KERG 633-181/2001
 Spore KERG 633-170/2001

Geodeta: Tadeusz Chmielewicz
 inż. Tadeusz Chmielewicz