


Gm.SZCZECINEK woj.zachodniopomorskie

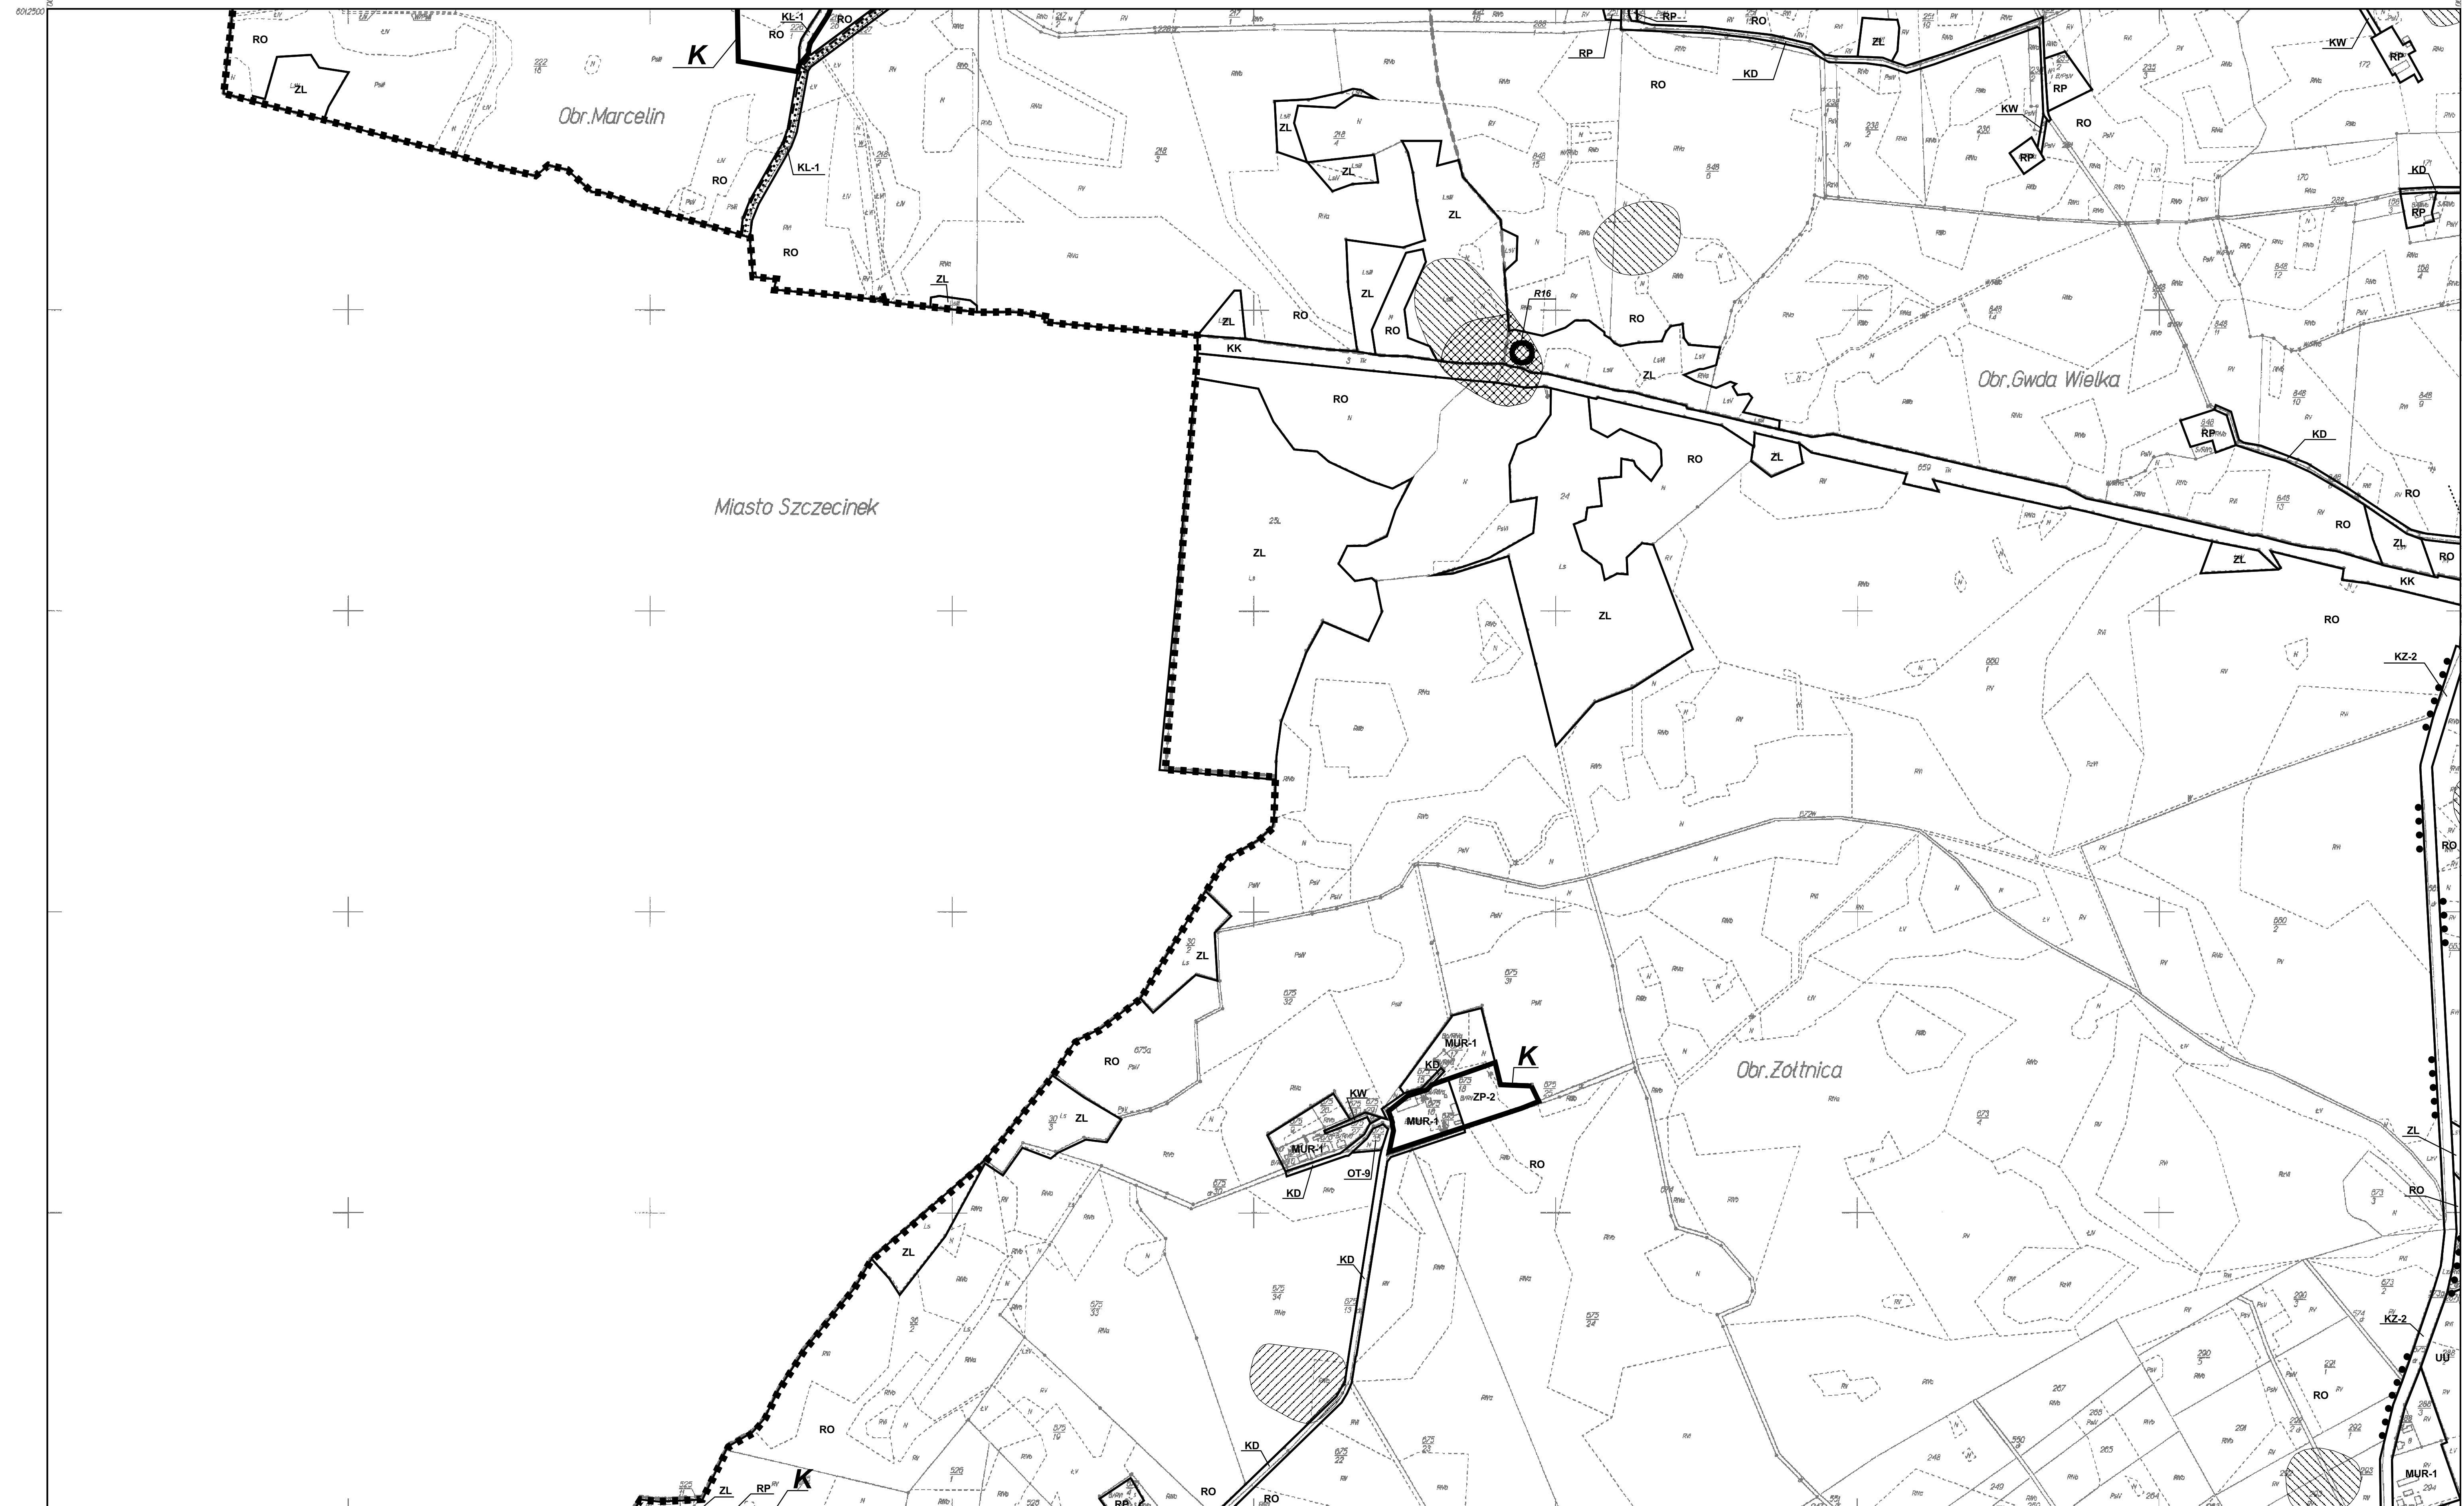

MIEJSCOWY PLAN ZAGOSPODAROWANIA PRZESTRZENNEGO
GMINY SZCZECINEK

załącznik graficzny do uchwały nr.....
 Rady Gminy Szczecinek z dnia.....

arkusz nr
A52

Sporządził : Wójt Gminy Szczecinek
 Opracował : Naftoprojekt spółka z o.o.
 kierownik zespołu projektowego - mgr inż. arch. Robert Jaworski
 W O U, WA, -011

skala 1:5000 Szczecinek, 2005 rok

A1							
A2	A3	A4	A5				
A6	A7	A8	A9				
A10	A11	A12	A13				
A14	A15	A16	A17				
A18	A19	A20	A21	A22			
A23	A24	A25	A26	A27	A28		
A29	A30	A31	A32	A33	A34		
A35	A36	A37	A38	A39	A40	A41	A42
A43	A44	A45	A46	A47	A48		
A49	A50	A51	A52	A53	A54		
A55	A56	A57	A58	A59	A60		
A61	A62	A63	A64	A65	A66		
A67	A68	A69	A70				
A71	A72	A73					
A74	A75						
A76							

- OZNACZENIA GRAFICZNE MAJĄCE CHARAKTER INFORMACYJNY**
- sieć gazowe wysokiego lub średniego ciśnienia
 - linie elektroenergetyczne wysokiego napięcia
 - odwiert wiertniczy z przepływem gazu
 - orientacyjne granice strefy uciążliwości dla sieci elektroenergetycznych 220 V i 110 V
 - orientacyjne granice strefy uciążliwości dla sieci gazowych
- OZNACZENIA GRAFICZNE BĘDĄCE USTALENIAMI PLANU**
- linie rozgraniczające tereny o różnym przeznaczeniu lub różnym sposobie zagospodarowania
 - nieprzekraczalne linie zabudowy
 - podstawowe ścieżki rowerowe
 - podstawowe ścieżki piesze
 - podstawowe ścieżki konne
 - podstawowe trasy kajakowe
 - główne ścieżki edukacyjne
 - ▲ granica obszaru kulturowego "Wał Pomorski"
 - ▲ zabytki nieruchome wpisane do rejestru zabytków województwa zachodniopomorskiego
 - A granica strefy A ścisłej ochrony konserwatorskiej
 - B granica strefy B ochrony konserwatorskiej
 - E granica strefy E ochrony ekspozycji
 - K granica strefy K ochrony krajobrazu kulturowego
 - granica strefy WI pełnej ochrony archeologiczno-konserwatorskiej
 - granica strefy WII częściowej ochrony archeologiczno-konserwatorskiej
 - granica strefy WIII ograniczonej ochrony archeologiczno-konserwatorskiej
 - drogi krajobrazowe
 - granice udokumentowanych złóż kruszyw
 - granica terenu górniczego
 - granica obszaru górniczego
 - granica strefy chronionego krajobrazu
 - granica rezerwatów przyrody
 - granica użytków ekologicznych
 - granica obszaru podwyższonej ochrony głównych zbiorników wód podziemnych
 - granica terenu ochrony bezpośredniej ujęć wód
 - granica strefy ochrony pośredniej ujęć wód
 - granica strefy ochronnej zagrożenia dla strzelnicy garnizonowej JW. 4141 CZARNE
- TERENY FUNKCJONALNE WYZNACZONE LINIAMI ROZGRANICZAJĄCYMI**
- GR teren kopalni gazu
 - W1 tereny zabudowy letniskowej o maksymalnym w.z. 0,75
 - M1-1 tereny zabudowy letniskowej na działkach nie mniejszych niż 1000m²
 - M1-2 tereny zabudowy letniskowej na działkach nie mniejszych niż 2000m²
 - M1-3 tereny zabudowy letniskowej na działkach nie mniejszych niż 3000m²
 - M2 tereny zabudowy mieszkaniowej jednorodzinnej, usług nieuciążliwych o maksymalnym w.z. 0,75
 - M2-1 tereny zabudowy mieszkaniowej jednorodzinnej, usług nieuciążliwych o maksymalnym w.z. 0,5, na działkach nie mniejszych niż 1500m²
 - M2-2 tereny zabudowy mieszkaniowej jednorodzinnej, usług nieuciążliwych o maksymalnym w.z. 0,5, na działkach nie mniejszych niż 2000m²
 - M2-3 tereny zabudowy mieszkaniowej, usług nieuciążliwych o maksymalnym w.z. 0,3, na działkach nie mniejszych niż 2500m²
333.324.4
 1:5 000

MAPA DO CELÓW PLANOWANIA PRZESTRZENNEGO
 Złożona w r. 2001 przez
 GEOSYSTEM spółka jawna
 Jerzy Cieszkowski Jerzy Martyniuk
 Szczecinek ul.Koszalińska 89

STARETWO POWIATOWE W SZCZECINKU
 Powiatowy Zakład Geodezyjny i Kartograficzny
 ul. Koszalińska 89
 79-400 SZCZECINEK
 tel. 94-543-54-54
 fax 94-543-54-54
 e-mail: geosystem@wp.pl
 www.geosystem.pl
 Aktualność mapy do celów projektowych

Mapa zawiera:
 1. Ewidencje gruntów
 2. Ewidencje budynków
 3. Miejscowe sieci uzbrojenia podziemnego i nadziemnego

Mapa niniejsza w zakresie ewidencji gruntów i budynków została pozyskana z zasobów PDRG I K, jako numeryczna mapa wektorowa a w zakresie mapy istniejącej sieci uzbrojenia nadziemnego i podziemnego, z materiałów z PDRG I K oraz pomiarów uzupełniających

MarceLin KERG 633-180/2001
 Zoltnica KERG 633-180/2001
 Gwda Wielka KERG 633-187/2001

Uwaga: Nie wszystkie oznaczenia graficzne mogą występować na tym arkuszu. Oznaczenia graficzne odnoszą się do całego rysunku planu. Arkusz składa się z 76 arkuszy w skali 1:5000 i 83 w skali 1:1000.