


**MIEJSKOWY PLAN  
ZAGOSPODAROWANIA PRZESTRZENNEGO  
GMINY SZCZECINEK**

zabznik graficzny do uchwały nr .....  
Rady Gminy Szczecinek z dnia .....

**Gwda Wielka**

**2**

Skoposz: Wzrost Szczecinek  
Opaceni: Naftopolis spółka z o.o.  
skala 1:1000 Szczecinek, 2005 rok

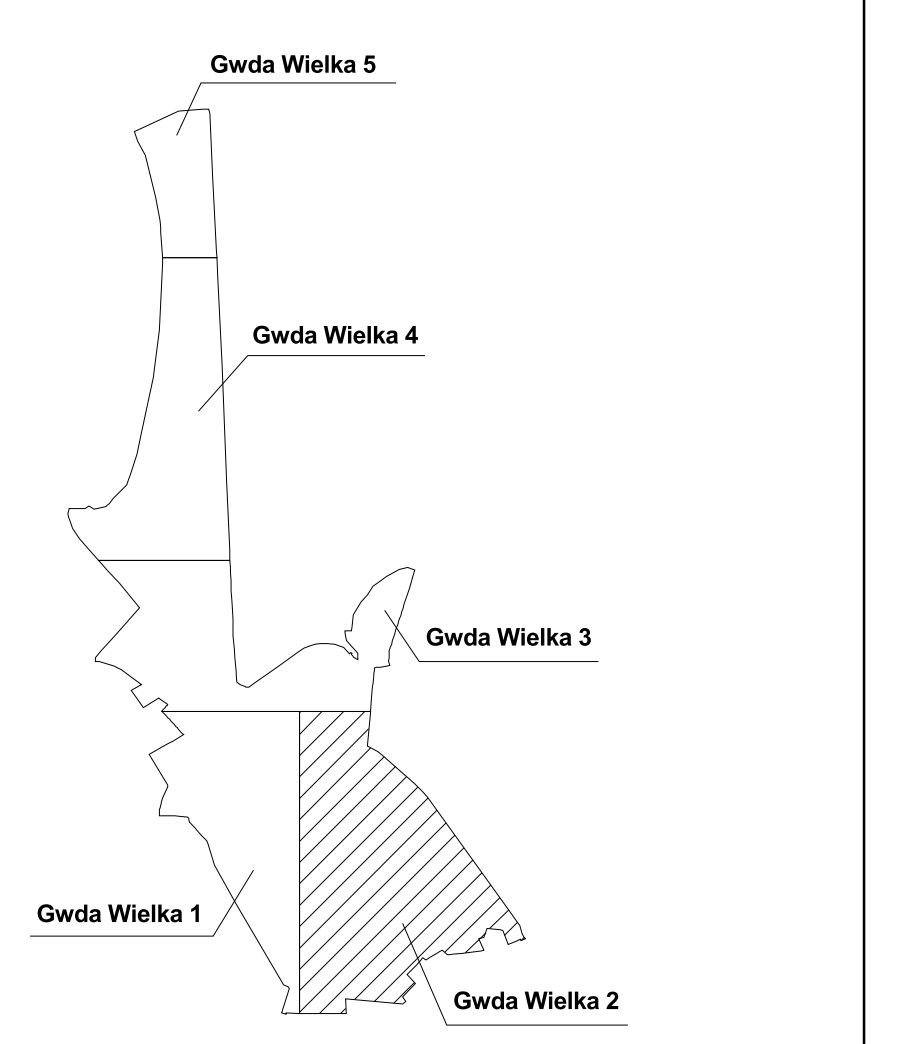

Obr. GWA WIELKA Gm. SZCZECINEK woj. zachodniopomorskie

333.322.204  
333.322.252  
1:1000

**WTÓRNIK MAPY ZASADNICZEJ**  
Geosystem Spółka z o.o.  
Jerzy Ciechło, Jerzy Martyniak  
Szczecinek, ul. Kasztelnik 8B

G S O D E T A  
mgr inż. Jarz. A. Woźniak  
mgr inż. Tadeusz Piotrowski



- OZNACZENIA GRAFICZNE MAJĄCE CHARAKTER INFORMACYJNY**
- sieć gazowa wysokiego lub średniego ciśnienia
  - linie elektroenergetyczne wysokiego napięcia
  - odwiert wiertniczy z przepływem gazu
  - orientacyjne granice strefy uciążliwości dla sieci elektroenergetycznych 220 V i 110 V
  - orientacyjne granice strefy uciążliwości dla sieci gazowych
- OZNACZENIA GRAFICZNE BĘDĄCE USTALENIAMI PLANU**
- granica planu
  - linie rozgraniczające tereny o różnym przeznaczeniu lub różnym sposobie zagospodarowania
  - nieprzekraczalne linie zabudowy
  - podstawowe ścieżki rowerowe
  - podstawowe ścieżki piesze
  - podstawowe ścieżki konne
  - podstawowe trasy kajakowe
  - główne ścieżki edukacyjne
  - ▲ granica obszaru kulturowego "Wiel Pomorski"
  - ▲ zabytki niemozione wpisane do rejestru zabytków województwa zachodniopomorskiego wraz z oznaczeniem
  - A granica strefy A ścisłej ochrony konserwatorskiej
  - B granica strefy B ochrony konserwatorskiej
  - E granica strefy E ochrony ekspozycji
  - K granica strefy K ochrony krajobrazu kulturowego
  - W granica strefy W pełnej ochrony archeologiczno-konserwatorskiej
  - WZ granica strefy WZ częściowej ochrony archeologiczno-konserwatorskiej
  - WIII granica strefy WIII ograniczonej ochrony archeologiczno-konserwatorskiej
  - granice udkumentowanych szlak kruszowy
  - L granice terenu górniczego
  - G granice obszaru górniczego
  - granice strefy chronionego krajobrazu
  - granice rezerwatów przyrody
  - granice użytków ekologicznych
  - granice obszaru podwyższonej ochrony głównych zbiorników wód podziemnych
  - granice terenu ochrony bezpośredniej ujęć wód
  - granice terenu ochrony pośredniej ujęć wód
  - granice strefy ochronnej zagrożenia dla działalności górnictwa: JW. 4141 CZARNE
- TERENY FUNKCJONALNE WYMNICHONE LINIAMI ROZGRANICZAJĄCYMI**
- teren kopalin gazu
  - teren zabudowy letniskowej o maksymalnym w.l.z. 0,75
  - teren zabudowy letniskowej na działkach nie mniejszych niż 1500m<sup>2</sup>
  - teren zabudowy letniskowej na działkach nie mniejszych niż 2000m<sup>2</sup>
  - teren zabudowy letniskowej na działkach nie mniejszych niż 3000m<sup>2</sup>
  - teren zabudowy mieszkaniowej jednorodzinnej, usługowo-rekreacyjnej o maksymalnym w.l.z. 0,75
  - teren zabudowy mieszkaniowej jednorodzinnej, usługowo-rekreacyjnej o maksymalnym w.l.z. 0,5, na działkach nie mniejszych niż 1500m<sup>2</sup>
  - teren zabudowy mieszanej, usługowo-rekreacyjnej o maksymalnym w.l.z. 0,5, na działkach nie mniejszych niż 2500m<sup>2</sup>
  - miejsce obsługi podróży
  - teren zabudowy mieszkaniowej, usługowo-rekreacyjnej oraz usługowo-rekreacyjnej
  - teren zabudowy zagrodowej, produkcji rolnej nieuciążliwej
  - teren zabudowy zagrodowej, produkcji rolnej uciążliwej
  - oczyszczalnie ścieków
  - teren urządzeń suszarniczych w wodę
  - teren stacji redukcyjnej gazu
  - transformatory
  - teren zbiorników przeciwpożarowych
  - składowiska odpadów
  - wady hydrotermiczne
  - teren zbiorników bezspłytkowych i przepompowni ścieków
  - teren ekologiczny generalistowski
  - teren produkcyjny rybacki
  - teren zabudowy produkcyjnej oraz usługowej
  - teren produkcyjny rolnej
  - teren produkcyjny rolnej z doposażeniem elektrowni wiatrowych
  - teren produkcyjny rolnej z zabudową mieszkalną
  - teren zabudowy usługowo-rekreacyjnej
  - teren zabudowy usługowo-rekreacyjnej publicznej
  - teren zabudowy usługowo-rekreacyjnej
  - teren zabudowy usługowo-rekreacyjnej publicznej o maksymalnym w.l.z. 0,2
  - teren zabudowy usługowo-rekreacyjnej publicznej o maksymalnym w.l.z. 0,5
  - teren zabudowy usługowo-rekreacyjnej publicznej o maksymalnym w.l.z. 0,5
  - teren zabudowy usługowo-rekreacyjnej publicznej o maksymalnym w.l.z. 0,2
  - teren zabudowy usługowo-rekreacyjnej publicznej o maksymalnym w.l.z. 0,2
  - teren zabudowy usługowo-rekreacyjnej publicznej o maksymalnym w.l.z. 1,0
  - teren stacji parowoz z urządzeniami obsługi samochodów
  - teren lotniska
  - teren lotniska linowego
  - wody powierzchniowe
  - cmentarze
  - teren ogólnodostępny
  - ławy
  - wałki gipsowe
  - teren drzewostanów o charakterze parkowym
  - teren zielonki wyznaczonej
  - teren koszarowy lotniskowy
  - teren parkingowy samochodowy
  - droga publiczna klasy dróg ekspresowej o szer. 40 m w liniach rozgraniczających dla oddziałów nowoprogietowanych lub modernizowanych
  - droga publiczna klasy dróg głównej o szer. 35 m w liniach rozgraniczających dla oddziałów nowoprogietowanych lub modernizowanych
  - droga publiczna klasy zbiorowej o szer. 25 m w liniach rozgraniczających dla oddziałów nowoprogietowanych lub modernizowanych
  - droga publiczna klasy dróg lokalnej o szer. 20 m w liniach rozgraniczających dla oddziałów nowoprogietowanych lub modernizowanych
  - droga publiczna klasy dróg lokalnej o szer. 15 m w liniach rozgraniczających dla oddziałów nowoprogietowanych lub modernizowanych
  - droga publiczna klasy dróg lokalnej o szer. 10 m w liniach rozgraniczających dla oddziałów nowoprogietowanych lub modernizowanych
  - droga wewnętrzna
- Uwaga: Na wykopie zawierającym graficzne mogą występować na tym arkuszu:  
Oznaczenia graficzne odnoszące się do całego projektu planu, który składa się z 75 arkuszy w skali 1:5000 i 83 w skali 1:1000.