

Uchwała Nr VII/53/2011  
Rady Gminy Szczecinek  
z dnia 27 kwietnia 2011r.

w sprawie przystąpienia do sporządzenia zmiany miejscowego planu zagospodarowania przestrzennego Gminy Szczecinek

Na podstawie art. 14 ust. 1 w związku z art. 27 ustawy z dnia 27 marca 2003r. o planowaniu i zagospodarowaniu przestrzennym (Dz. U. Nr 80, poz. 717, z 2004r.: Nr 6, poz. 41, Nr 141, poz. 1492, z 2005r.: Nr 113, poz. 954, Nr 130, poz. 1087, z 2006r.: Nr 45, poz. 319, Nr 225, poz. 1635, z 2007r.: Nr 127, poz. 880, z 2008r. Nr 199, poz. 1227, Nr 201, poz. 1237, Nr 220, poz. 1413 oraz z 2010r.: Nr 24, poz. 124, Nr 75, poz. 474, Nr 106, poz. 675, Nr 119, poz. 804, Nr 130, poz. 871, Nr 149, poz. 996, Nr 155, poz. 1043) Rada Gminy Szczecinek na wniosek Wójta Gminy Szczecinek uchwała, co następuje:

**§ 1**

1. Przystępuje się do sporządzenia zmiany miejscowego planu zagospodarowania przestrzennego Gminy Szczecinek przyjętego Uchwałą Nr VIII/53/2007 Rady Gminy Szczecinek z dnia 27 kwietnia 2007r. (Dziennik Urzędowy Województwa Zachodniopomorskiego z 2007r. Nr 78, poz. 1240) dla obszaru działek ewidencyjnych w obrębie ewidencyjnym Spore.
2. Granice obszaru objętego zmianą planu oznaczono na mapach stanowiących załączniki nr 1, 2, 3, 4 do niniejszej uchwały.

**§ 2**

Traci moc Uchwała Nr XLIII/343/2010 Rady Gminy Szczecinek z dnia 30 września 2010r. w sprawie przystąpienia do sporządzenia zmiany miejscowego planu zagospodarowania przestrzennego Gminy Szczecinek w zakresie załączników nr 3, 4, 5, 6.

**§ 3**

Wykonanie uchwały powierza się Wójtowi Gminy Szczecinek.

**§ 4**

Uchwała wchodzi w życie z dniem podjęcia.

**PRZEWODNICZĄCY RADY**

*Stanisław Zdunek*


## UZASADNIENIE

W związku z przystąpieniem do sporządzenia zmiany miejscowego planu zagospodarowania przestrzennego Gminy Szczecinek oraz zapisami art. 15 ust 1 ustawy z dnia 27 marca 2003r. o planowaniu i zagospodarowaniu przestrzennym mówiącego, że projekt planu miejscowego, zawierający część tekstową i graficzną sporządza się zgodnie z zapisami studium oraz przepisami odrębnymi zachodzi konieczność podjęcia niniejszej uchwały.

W O J T  
Janusz Babiński




Załącznik nr 1  
do Uchwały Nr VII/53/2011  
Rady Gminy Szczecinek  
z dnia 27.04.2011r.

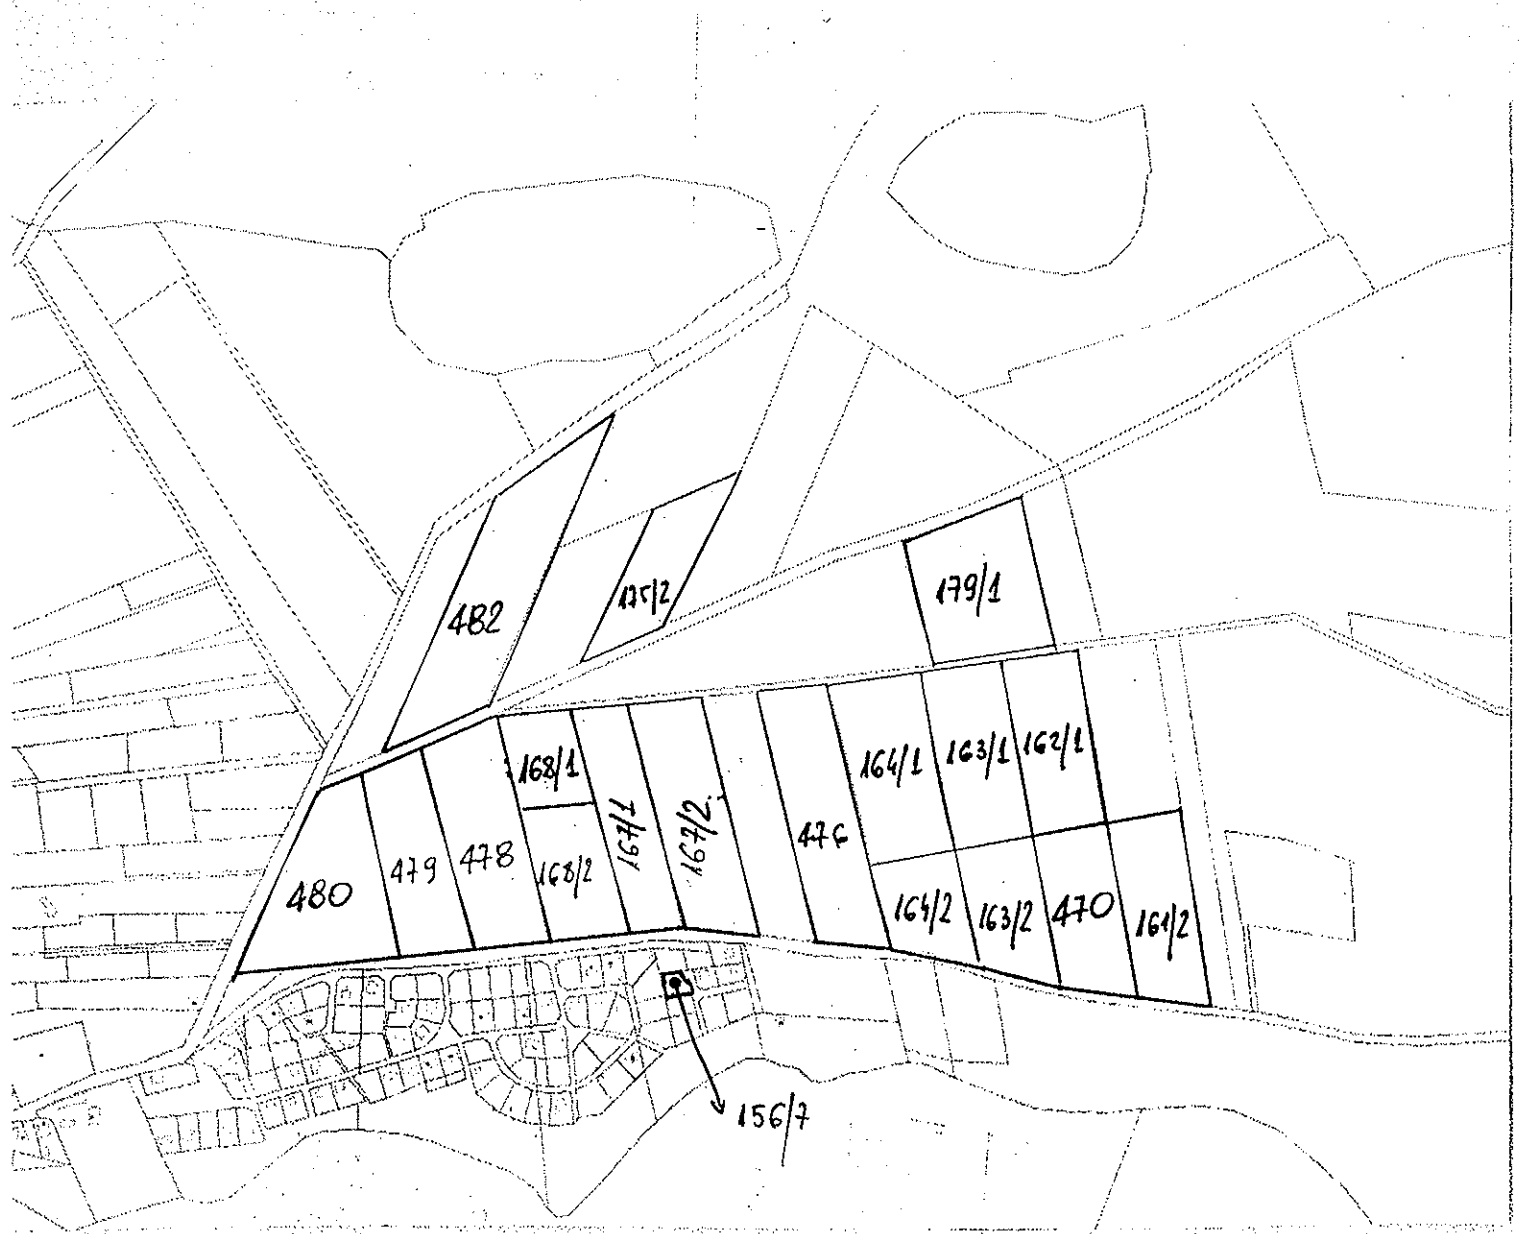


———— granica obszaru objętego zmianą planu

Załącznik nr 2  
do Uchwały Nr VII/53/2011  
Rady Gminy Szczecinek  
z dnia 27.04.2011r.

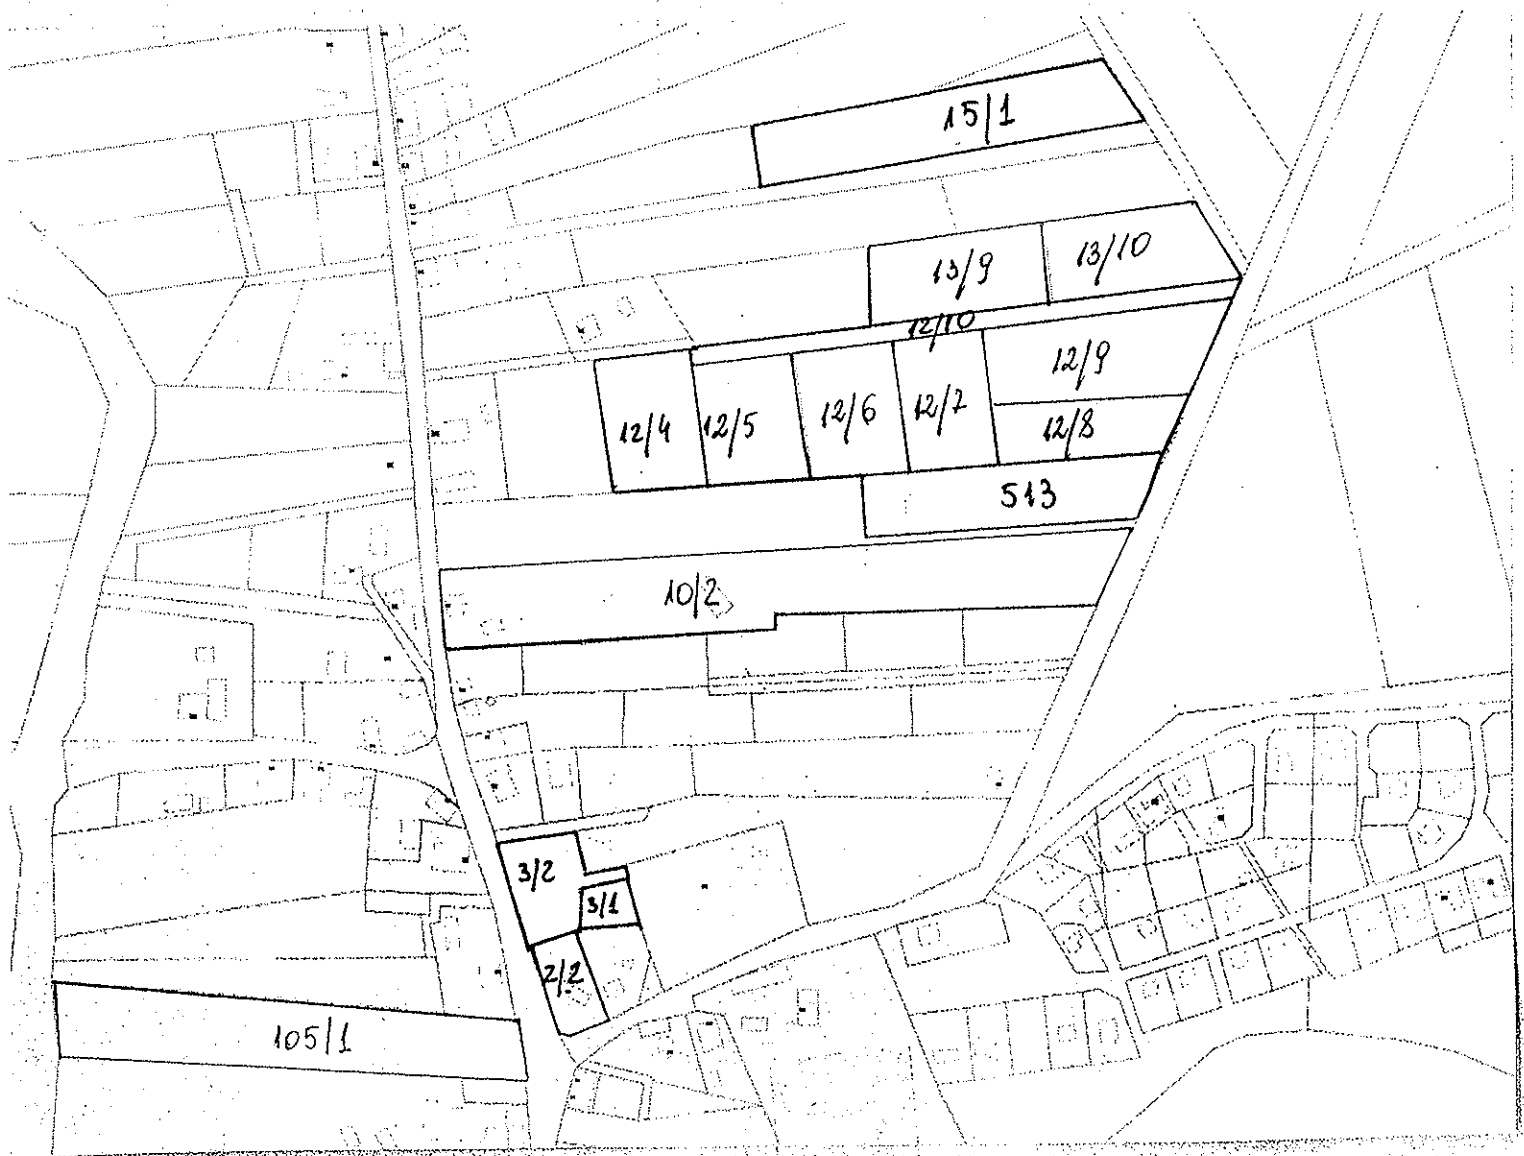


— granica obszaru objętego zmianą planu

Załącznik nr 3  
do Uchwały Nr VII/53/2011  
Rady Gminy Szczecinek  
z dnia 27.04.2011r.

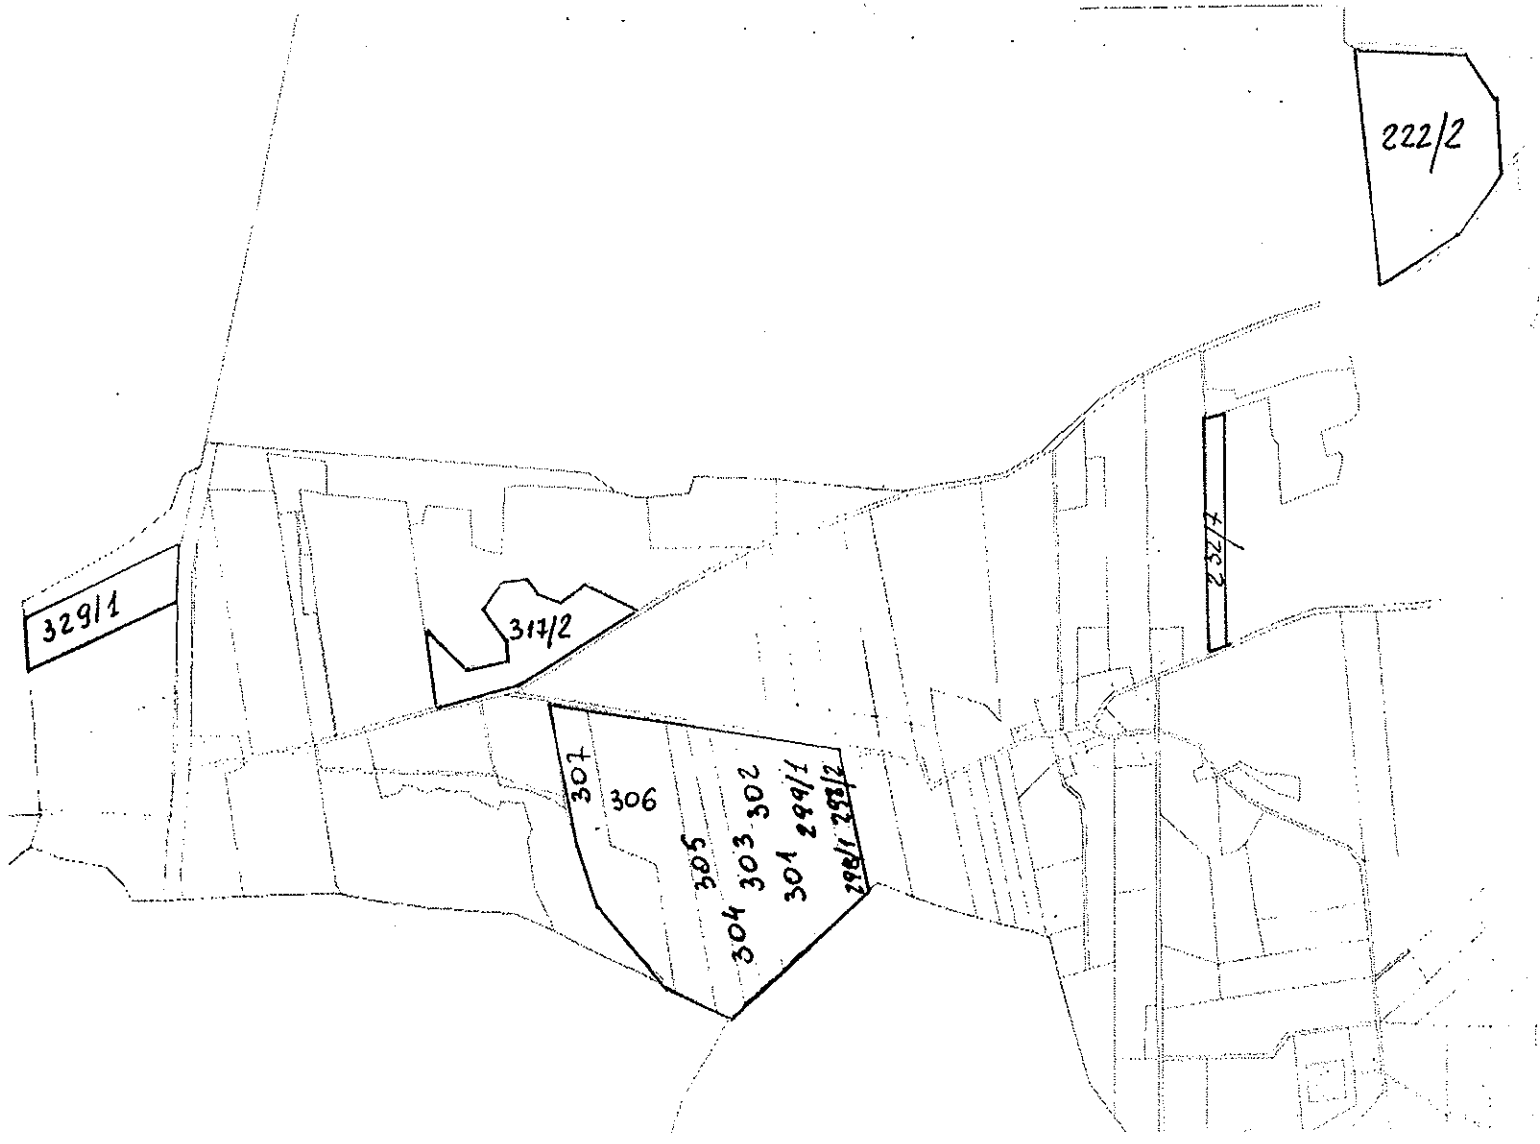

— granica obszaru objętego zmianą planu

Załącznik nr 4  
do Uchwały Nr VII/53/2011  
Rady Gminy Szczecinek  
z dnia 27.04.2011r.

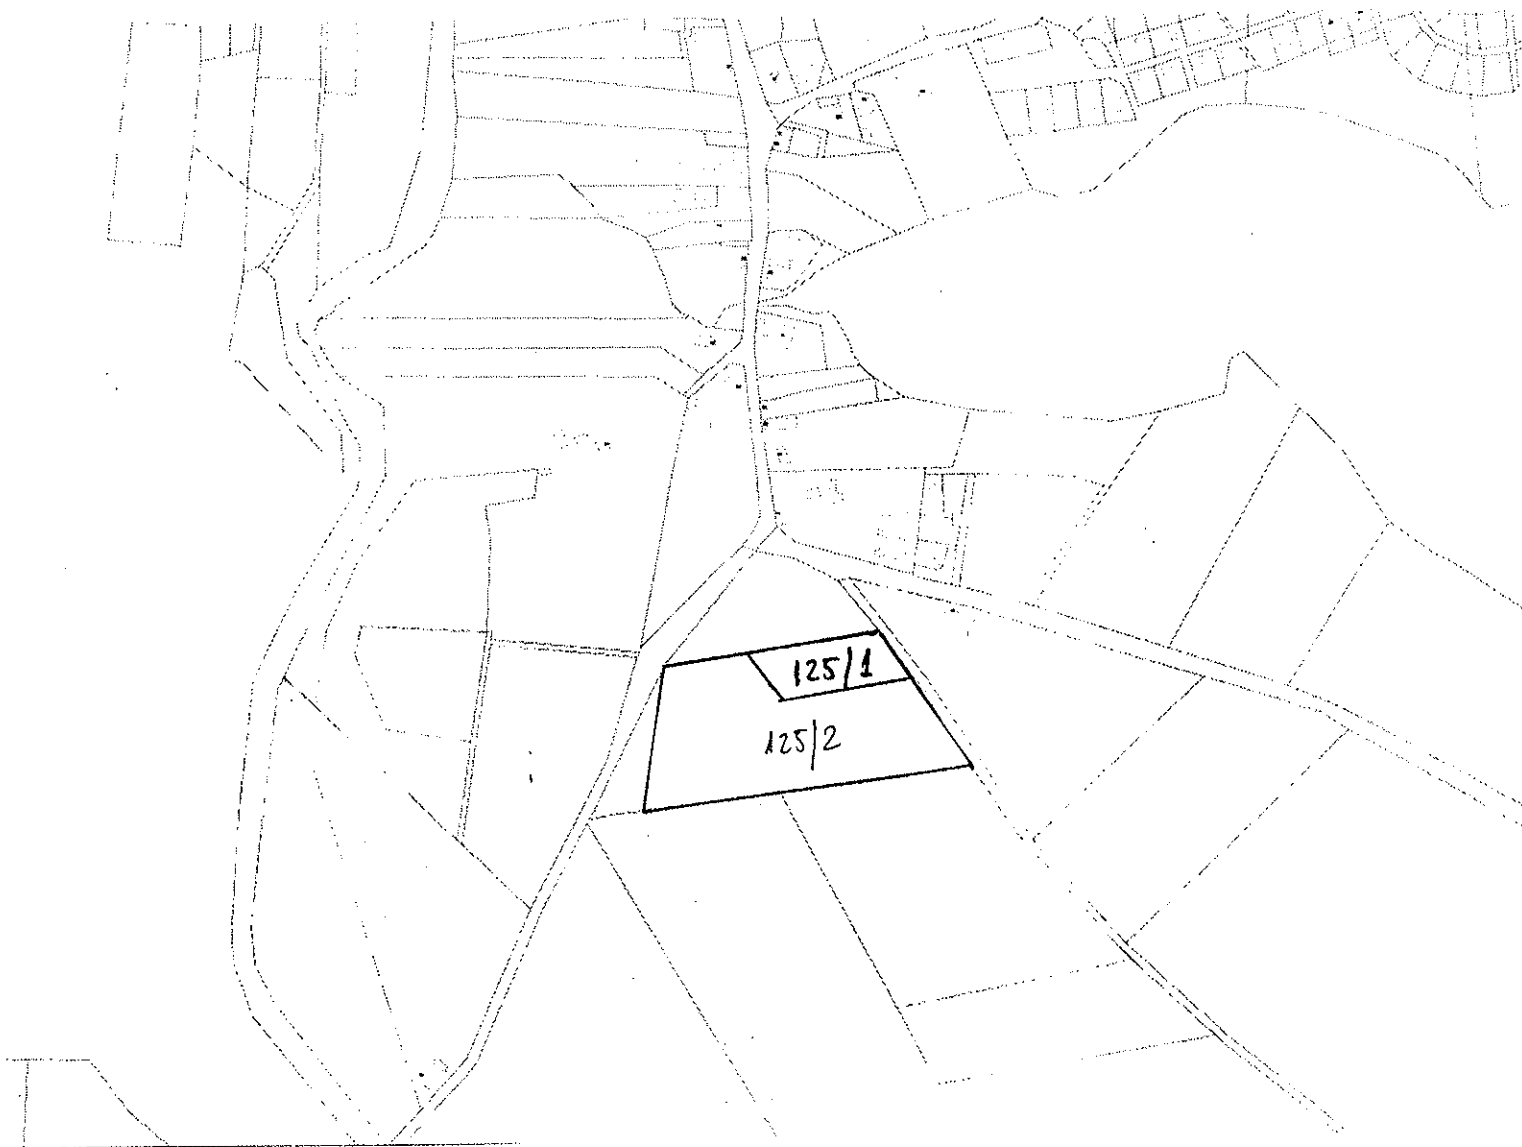

— granica obszaru objętego zmianą planu