


Załącznik nr 1-A3
do uchwały Nr
Rady Gminy Szczecinek
z dnia r.

3Re


2Re

MIEJSCOWY PLAN ZAGOSPODAROWANIA PRZESTRZENNEGO GMINY SZCZECINEK część Gwda Wielka


OZNACZENIA GRAFICZNE STANOWIĄCE USTALENIA PLANU

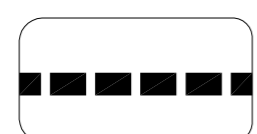


GRANICA PLANU

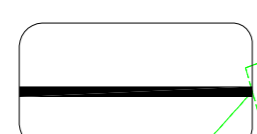


LINIA ROZGRANICZAJĄCA TERENY O RÓŻNYM PRZEZNACZENIU
LUB RÓŻNYCH ZASADACH ZAGOSPODAROWANIA

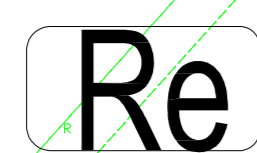

TEREN ROLNICZY/ TEREN ELEKTROWNI FOTOWOLTAICZNYCH

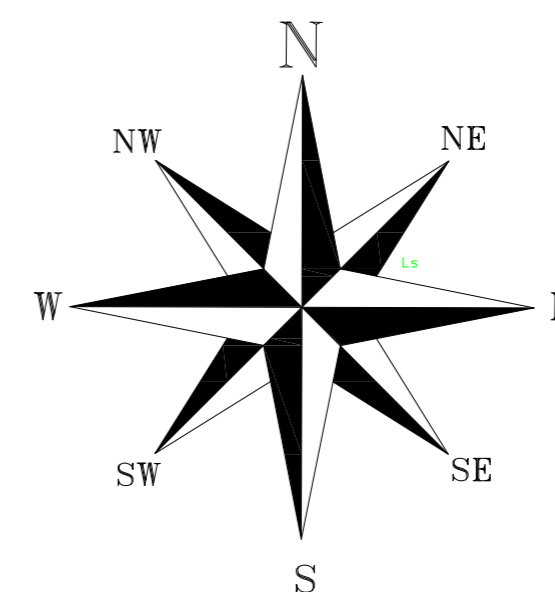

SKALA 1: 2000

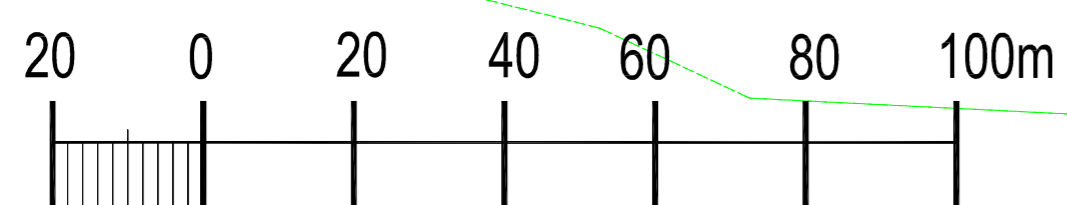

A3