

**UCHWAŁA NR XXXV/278/2026
RADY GMINY SZCZECINEK**

z dnia 16 czerwca 2026 r.

**w sprawie miejscowego planu zagospodarowania przestrzennego gminy Szczecinek dla części obrębu
Turowo**

Na podstawie art. 20 ust. 1 ustawy z dnia 27 marca 2003r. o planowaniu i zagospodarowaniu przestrzennym (Dz. U. z 2026r. poz. 538) Rada Gminy Szczecinek uchwala, co następuje:

**Rozdział 1.
Przepisy ogólne**

§ 1. 1. Zgodnie z uchwałą Nr XXIII/183/2025 Rady Gminy Szczecinek z dnia 04 września 2025r. w sprawie przystąpienia do sporządzenia miejscowego planu zagospodarowania przestrzennego Gminy Szczecinek dla części obrębu Turowo, po stwierdzeniu, że ustalenia planu nie naruszają ustaleń Studium uwarunkowań i kierunków zagospodarowania przestrzennego Gminy Szczecinek, przyjętego uchwałą Nr LXVII/778/2023 Rady Gminy Szczecinek z dnia 25 lipca 2023r., uchwala się miejscowy plan zagospodarowania przestrzennego gminy Szczecinek dla części obrębu Turowo, obejmujący obszar oznaczony na rysunku planu.

2. Integralną częścią uchwały są następujące załączniki:

- 1) nr 1 – rysunek miejscowego planu zagospodarowania przestrzennego gminy Szczecinek dla części obrębu Turowo, opracowany w skali 1:2000;
- 2) nr 2 – wyrys ze studium uwarunkowań i kierunków zagospodarowania przestrzennego gminy Szczecinek dla terenu objętego planem;
- 3) nr 3 – rozstrzygnięcie o sposobie realizacji, zapisanych w planie, inwestycji z zakresu infrastruktury technicznej, które należą do zadań własnych gminy oraz zasadach ich finansowania, zgodnie z przepisami o finansach publicznych;
- 4) nr 4 – dokument elektroniczny zawierający dane przestrzenne.

3. Na rysunku planu określono następujące oznaczenia graficzne stanowiące ustalenia planu:

- 1) granice terenu objętego planem;
- 2) linie rozgraniczające tereny o różnym przeznaczeniu lub różnych zasadach zagospodarowania;
- 3) oznaczenie cyfrowo-literowe terenu.

**Rozdział 2.
Ustalenia ogólne**

§ 2. Ustalenia dotyczące przeznaczenia terenu.

1. Na rysunku planu oznaczono symbolem następujące przeznaczenie terenu: L – teren lasu.

§ 3. Ustalenia dotyczące zasad ochrony i kształtowania ładu przestrzennego – nie występują.

§ 4. Ustalenia dotyczące ochrony środowiska, przyrody i krajobrazu – nie występują.

§ 5. Ustalenia dotyczące ochrony dziedzictwa kulturowego i zabytków oraz krajobrazu kulturowego – nie występują.

§ 6. Ustalenia dotyczące wymagań wynikających z potrzeb kształtowania przestrzeni publicznych – nie występują.

§ 7. Ustalenia dotyczące parametrów i wskaźników kształtowania zabudowy oraz zagospodarowania terenu określono w ustaleniach szczegółowych.

§ 8. Ustalenia dotyczące granic i sposobów zagospodarowania terenów lub obiektów podlegających ochronie, ustalonych na podstawie przepisów odrębnych, w tym terenów górniczych, a także obszarów szczególnego zagrożenia powodzią oraz obszarów osuwania się mas ziemnych:

- 1) ustalenia w zakresie ochrony przyrody nie występują;
- 2) tereny górnicze, obszary szczególnego zagrożenia powodzią oraz obszary osuwania się mas ziemnych – nie występują.

§ 9. Ustalenia dotyczące szczegółowych zasad i warunków scalania i podziału nieruchomości – nie występują.

§ 10. Ustalenia dotyczące szczególnych warunków zagospodarowania terenów oraz ograniczenia w ich użytkowaniu – nie występują.

§ 11. Ustalenia dotyczące zasad modernizacji, rozbudowy i budowy systemów komunikacji i infrastruktury technicznej – nie występują.

§ 12. Ustalenia dotyczące sposobów i terminów tymczasowego zagospodarowania i użytkowania terenów – nie występują.

Rozdział 3. Ustalenia szczegółowe

§ 13. Ustalenia dla terenu oznaczonego na rysunku planu symbolem **1L**:

- 1) przeznaczenie terenu:
 - a) teren lasu,
 - b) zakazuje się zabudowy terenu;
- 2) obsługa komunikacyjna – poprzez tereny przyległe;
- 3) stawka procentowa od wzrostu wartości nieruchomości – nie określa się z uwagi na brak wzrostu wartości nieruchomości.

Rozdział 4. Przepisy końcowe

§ 14. Wykonanie uchwały powierza się Wójtowi Gminy Szczecinek.

§ 15. Uchwała wchodzi w życie po upływie 14 dni od dnia ogłoszenia w Dzienniku Urzędowym Województwa Zachodniopomorskiego.

Przewodniczący Rady Gminy


Andrzej Usik

RYSUNEK MIEJSCOWEGO PLANU ZAGOSPODAROWANIA
PRZESTRZENNEGO
GMINY SZCZECINEK część obrębu Turowo


Załącznik nr 1
do uchwały nr XXXVI/278/2026
Rady Gminy Szczecinek
z dnia 16 czerwca 2026 r.

1L

SKALA 1: 2000

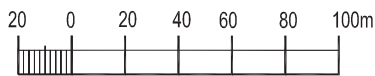


UKŁAD WSPÓŁRZĘDNYCH: 2000 STREFA VI (EPSG:2177)
ŹRÓDŁO POCHODZENIA MAPY: ZASÓB PODGK SZCZECINEK

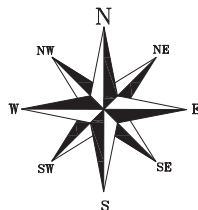

- OZNACZENIA GRAFICZNE
STANOWIĄCE USTALENIA PLANU
- GRANICA TERENU OBJĘTEGO PLANEM
 - LINIA ROZGRANICZAJĄCA TERENY O RÓŻNYM PRZEZNACZENIU
LUB RÓŻNYCH ZASADACH ZAGOSPODAROWANIA
 - TEREN LASU

WYRYS ZE STUDIUM UWARUNKOWAŃ
I KIERUNKÓW ZAGOSPODAROWANIA
PRZESTRZENNEGO GMINY SZCZECINEK

ZAŁĄCZNIK NR 2
do Uchwały Nr XXXV/278/2026
Rady Gminy Szczecinek
z dnia 16 czerwca 2026 r.

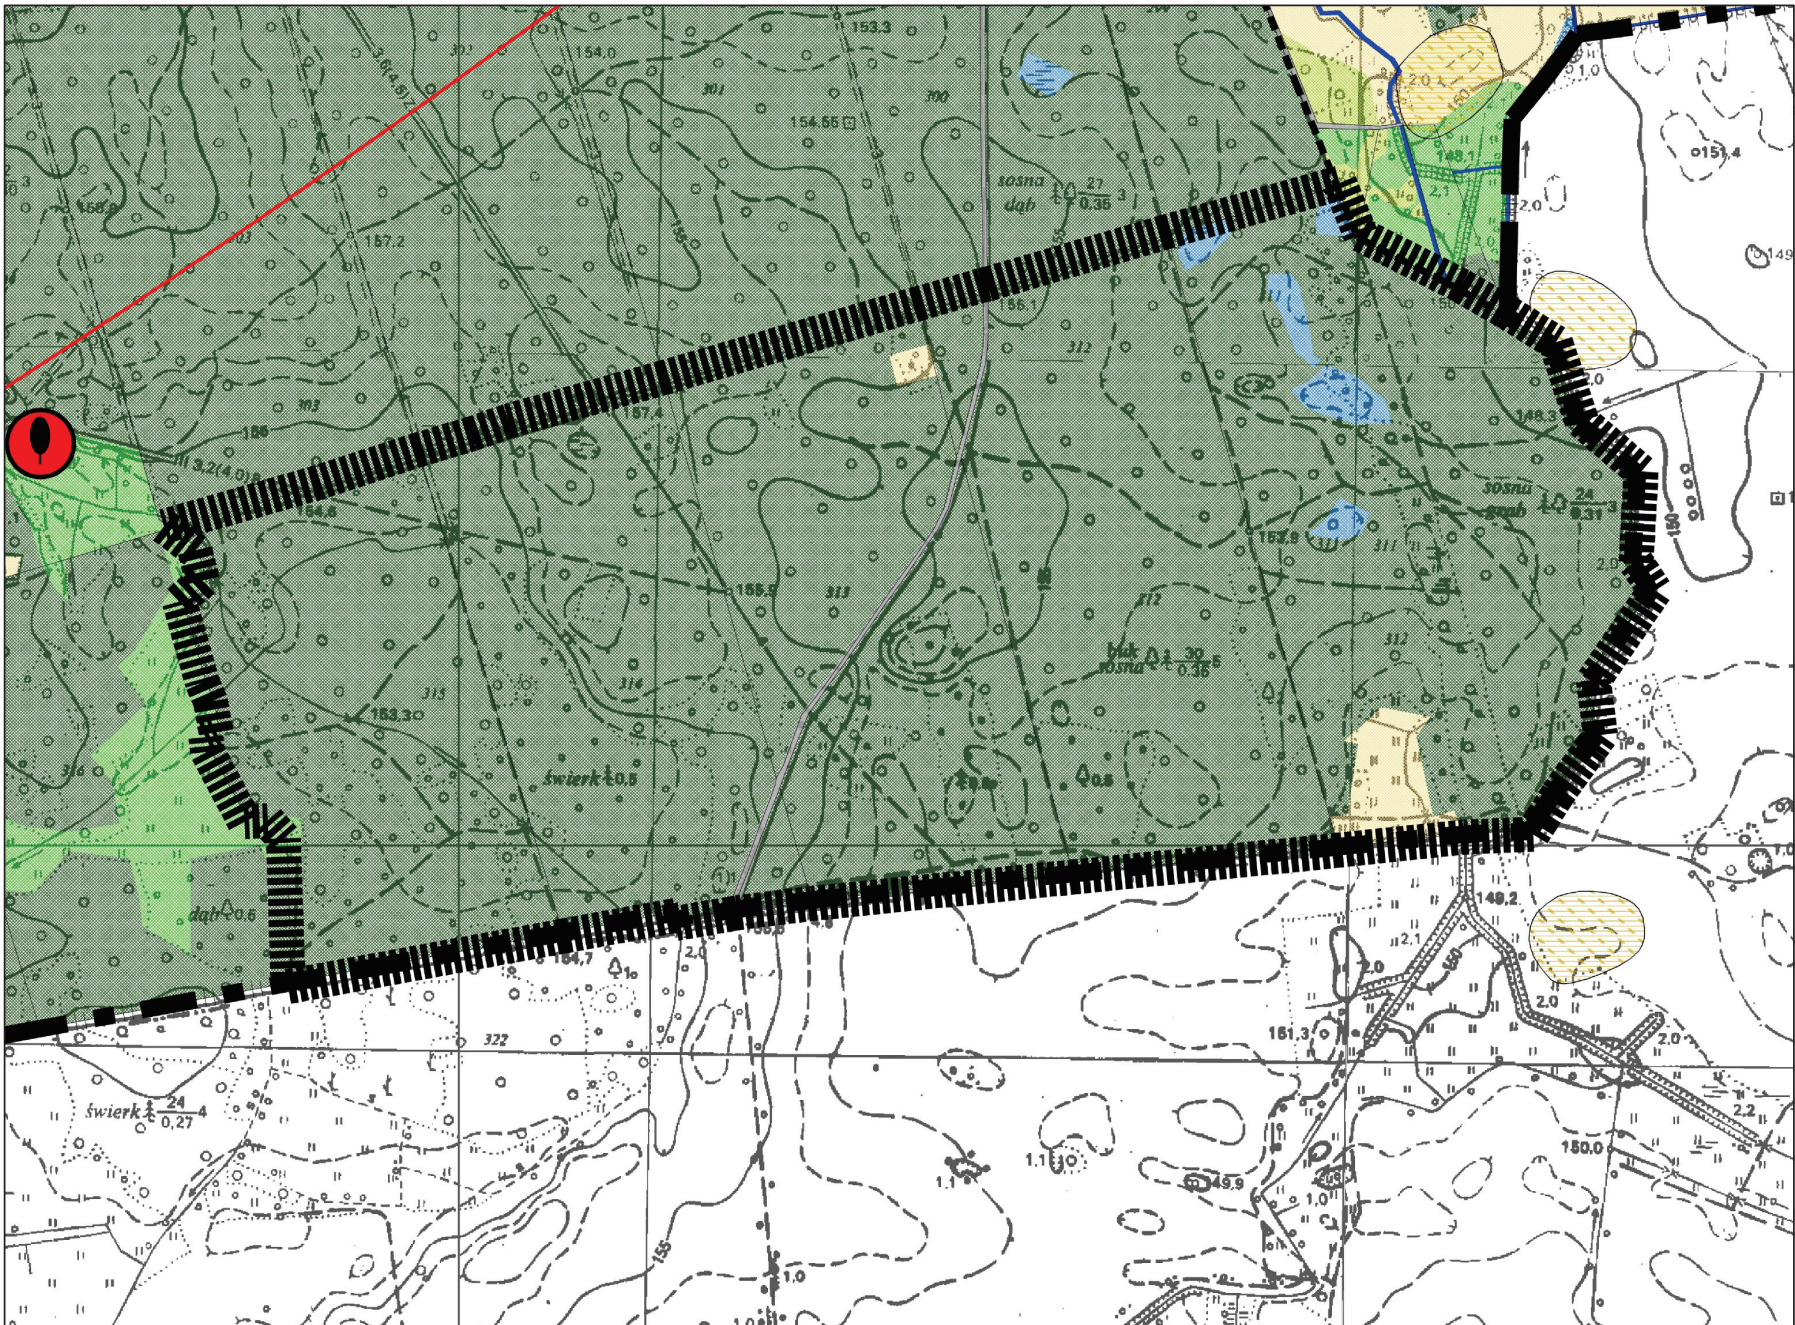

LEGENDA

Granica obszaru objętego planem

Oznaczenia ogólne

- Granica gminy
- Granice obrębów geodezyjnych
- Drogi krajowe
- Drogi wojewódzkie
- Drogi powiatowe
- Drogi gminne i inne
- Linia kolejowa o znaczeniu ponadlokalnym (teren zamknięty)

Infrastruktura techniczna

- Sieć gazowe wysokiego ciśnienia
- Stacja bazowa telefonii komórkowej
- Linie energetyczne wysokiego napięcia 110kV
- Linia energetyczna wysokiego napięcia 220kV
- Linia energetyczna wysokiego napięcia 400kV (przebieg orientacyjny)
- Lotnicze urządzenie naziemne wraz z powierzchniami ograniczającymi zabudowę
- Ujęcia wód
- Lądowisko samolotów
- Odwierty zwiłkiwudowane ze strefą ochronną 5 m

Użytkowanie terenu (funkcje dominujące, istniejące)

- Wody powierzchniowe, rowy melioracyjne, nieużytki
- Nieużytki
- Cieki wodne, rzeki
- Lasy
- Lasy ochronne
- Zadrzewienia
- Łąki
- Grunty rolne
- Tereny zabudowane i zurbanizowane
- Tereny infrastruktury technicznej

Uwarunkowania przyrodnicze

- Granica obszaru Natura 2000 "Jeziora Szczecińskie" PLH320009
- Granica obszaru Natura 2000 "OSTOJA DRAWSKA" PLB320019
- Granica obszaru Natura 2000 "BOBOLICKIE JEZIORA LOBELIOWE" PLH320001
- Granica obszaru Natura 2000 "DORZECZE PARSETY" PLH320007
- GRANICE OBSZARÓW CHRONIONEGO KRAJOBRAZU
- GRANICE ZESPOŁÓW PRZYRODNICZO KRAJOBRAZOWYCH (PROJEKTOWANE)
- GRANICE REZERWATÓW
- GRANICE UŻYTKÓW EKOLOGICZNYCH
- POMNIKI PRZYRODY
- GRANICE UDOKUMENTOWANYCH ŻŁÓŻ KOPALIN
- GRANICE TERENÓW I OBSZARÓW GÓRNICZYCH
- GRANICA OBSZARU GŁÓWNEGO ZBIORNIKA WÓD PODZIEMNYCH - GZWP nr 126 Zbiornik Szczednek
- OBSZARY SZCZEGÓLNEGO ZAGROŻENIA POWODZIĄ - 10%
- OBSZARY SZCZEGÓLNEGO ZAGROŻENIA POWODZIĄ - 1%

Uwarunkowania kulturowe

- strefa ochrony konserwatorskiej "A"
- strefa ochrony konserwatorskiej "B"
- strefa ochrony konserwatorskiej "K"
- strefa ochrony konserwatorskiej "W"
- strefa ochrony konserwatorskiej "WII"
- strefa ochrony konserwatorskiej "WIII"
- Zabytkowe parki podworskie
- Chronione cmentarze historyczne
- Obiekty i obszary wpisane do rejestru zabytków (granice obszarów wpisanych do rejestru zabytków określają załączniki do decyzji administracyjnych)

Kierunki rozwoju (kierunki zmian w przeznaczeniu terenów)

- Teren wielofunkcyjnej zabudowy wiejskiej o różnej intensywności
- Teren zabudowy mieszkaniowej jednorodzinnej
- Teren zabudowy rekreacji indywidualnej
- Teren zabudowy usługowej
- Teren zabudowy usług turystyki
- Teren zabudowy usług kultu religijnego
- Teren sportu i rekreacji
- Teren cmentarza
- Teren zieleni urządzonej
- Tereny do zalesienia
- Teren eksploatacji powierzchniowej
- Teren produkcji i składowania, teren zabudowy usługowej
- Teren infrastruktury technicznej
- Teren rolniczy z dopuszczeniem realizacji elektrowni fotowoltaicznych wraz z infrastrukturą techniczną i magazynami energii
- Tereny ogrodów działkowych
- Rezerwa terenu dla przebiegu drogi publicznej S11 w klasie technicznej S i łącznicy obwodnicy drogi publicznej nr 20 w klasie technicznej GP
- Tereny lokalizacji obiektów handlowych o powierzchni sprzedaży powyżej 2000 m²
- OBSZARY ROZMIESZCZENIA URZĄDZEŃ WYTWARZAJĄCYCH ENERGIĘ Z ODNAWIALNYCH ŹRÓDEŁ ENERGII O MOCY PRZEKRACZAJĄCEJ 100 kW
- GŁÓWNY PUNKT ZASILANIA

Załącznik nr 3 do uchwały nr XXXV/278/2026
Rady Gminy Szczecinek
z dnia 16 czerwca 2026 r.

Rozstrzygnięcie
o sposobie realizacji zapisanych w projekcie miejscowego planu zagospodarowania
przestrzennego gminy Szczecinek dla części obrębu Turowo, inwestycji z zakresu
infrastruktury technicznej, które należą do zadań własnych gminy oraz zasadach ich
finansowania

Na podstawie art. 20 ust. 1 ustawy z dnia 27 marca 2003r. o planowaniu i zagospodarowaniu przestrzennym (Dz. U. z 2026r. poz. 538) Rada Gminy Szczecinek uchwala co następuje:

Realizacja inwestycji z zakresu infrastruktury technicznej, które należą do zadań własnych gminy, nie wynika z ustaleń planu.

Załącznik nr 4 do uchwały nr XXXV/278/2026

Rady Gminy Szczecinek

z dnia 16 czerwca 2026 r.

Zalacznik4.gml

Dane przestrzenne, o których mowa w art. 67a ust. 3 i 5 ustawy z dnia 27 marca 2003 r. o planowaniu i zagospodarowaniu przestrzennym (j.t. Dz.U. z 2020 r. poz. 293 z późn. zm.) ujawnione zostaną po kliknięciu w ikonę