

UCHWAŁA NR LXIII/731/2023
RADY GMINY SZCZECINEK
z dnia 27 kwietnia 2023r.

**w sprawie przystąpienia do sporządzenia miejscowego planu zagospodarowania
przestrzennego Gminy Szczecinek dla części obrębu Żółtnica**

Na podstawie art. 14 ust. 1, 2 i 4 ustawy z dnia 27 marca 2003r. o planowaniu i zagospodarowaniu przestrzennym (Dz.U. z 2022r., poz. 503, 1846, 2185, 2747 oraz z 2023r., poz. 553) Rada Gminy Szczecinek na wniosek Wójta Gminy Szczecinek uchwała co następuje:

§ 1. 1. Przystępuje się do sporządzenia miejscowego planu zagospodarowania przestrzennego Gminy Szczecinek dla obszaru działek ewidencyjnych w obrębie ewidencyjnym Żółtnica.

2. Granicę obszaru objętego planem oznaczono na mapie, stanowiącej załącznik do niniejszej uchwały.


§ 2. Wykonanie uchwały powierza się Wójtowi Gminy.

§ 3. Uchwała wchodzi w życie z dniem podjęcia.

PRZEWODNICZĄCY RADY


Andrzej Usik

Załącznik do
uchwały Nr LXIII/731/2023
Rady Gminy Szczecinek
z dnia 27 kwietnia 2023 r.

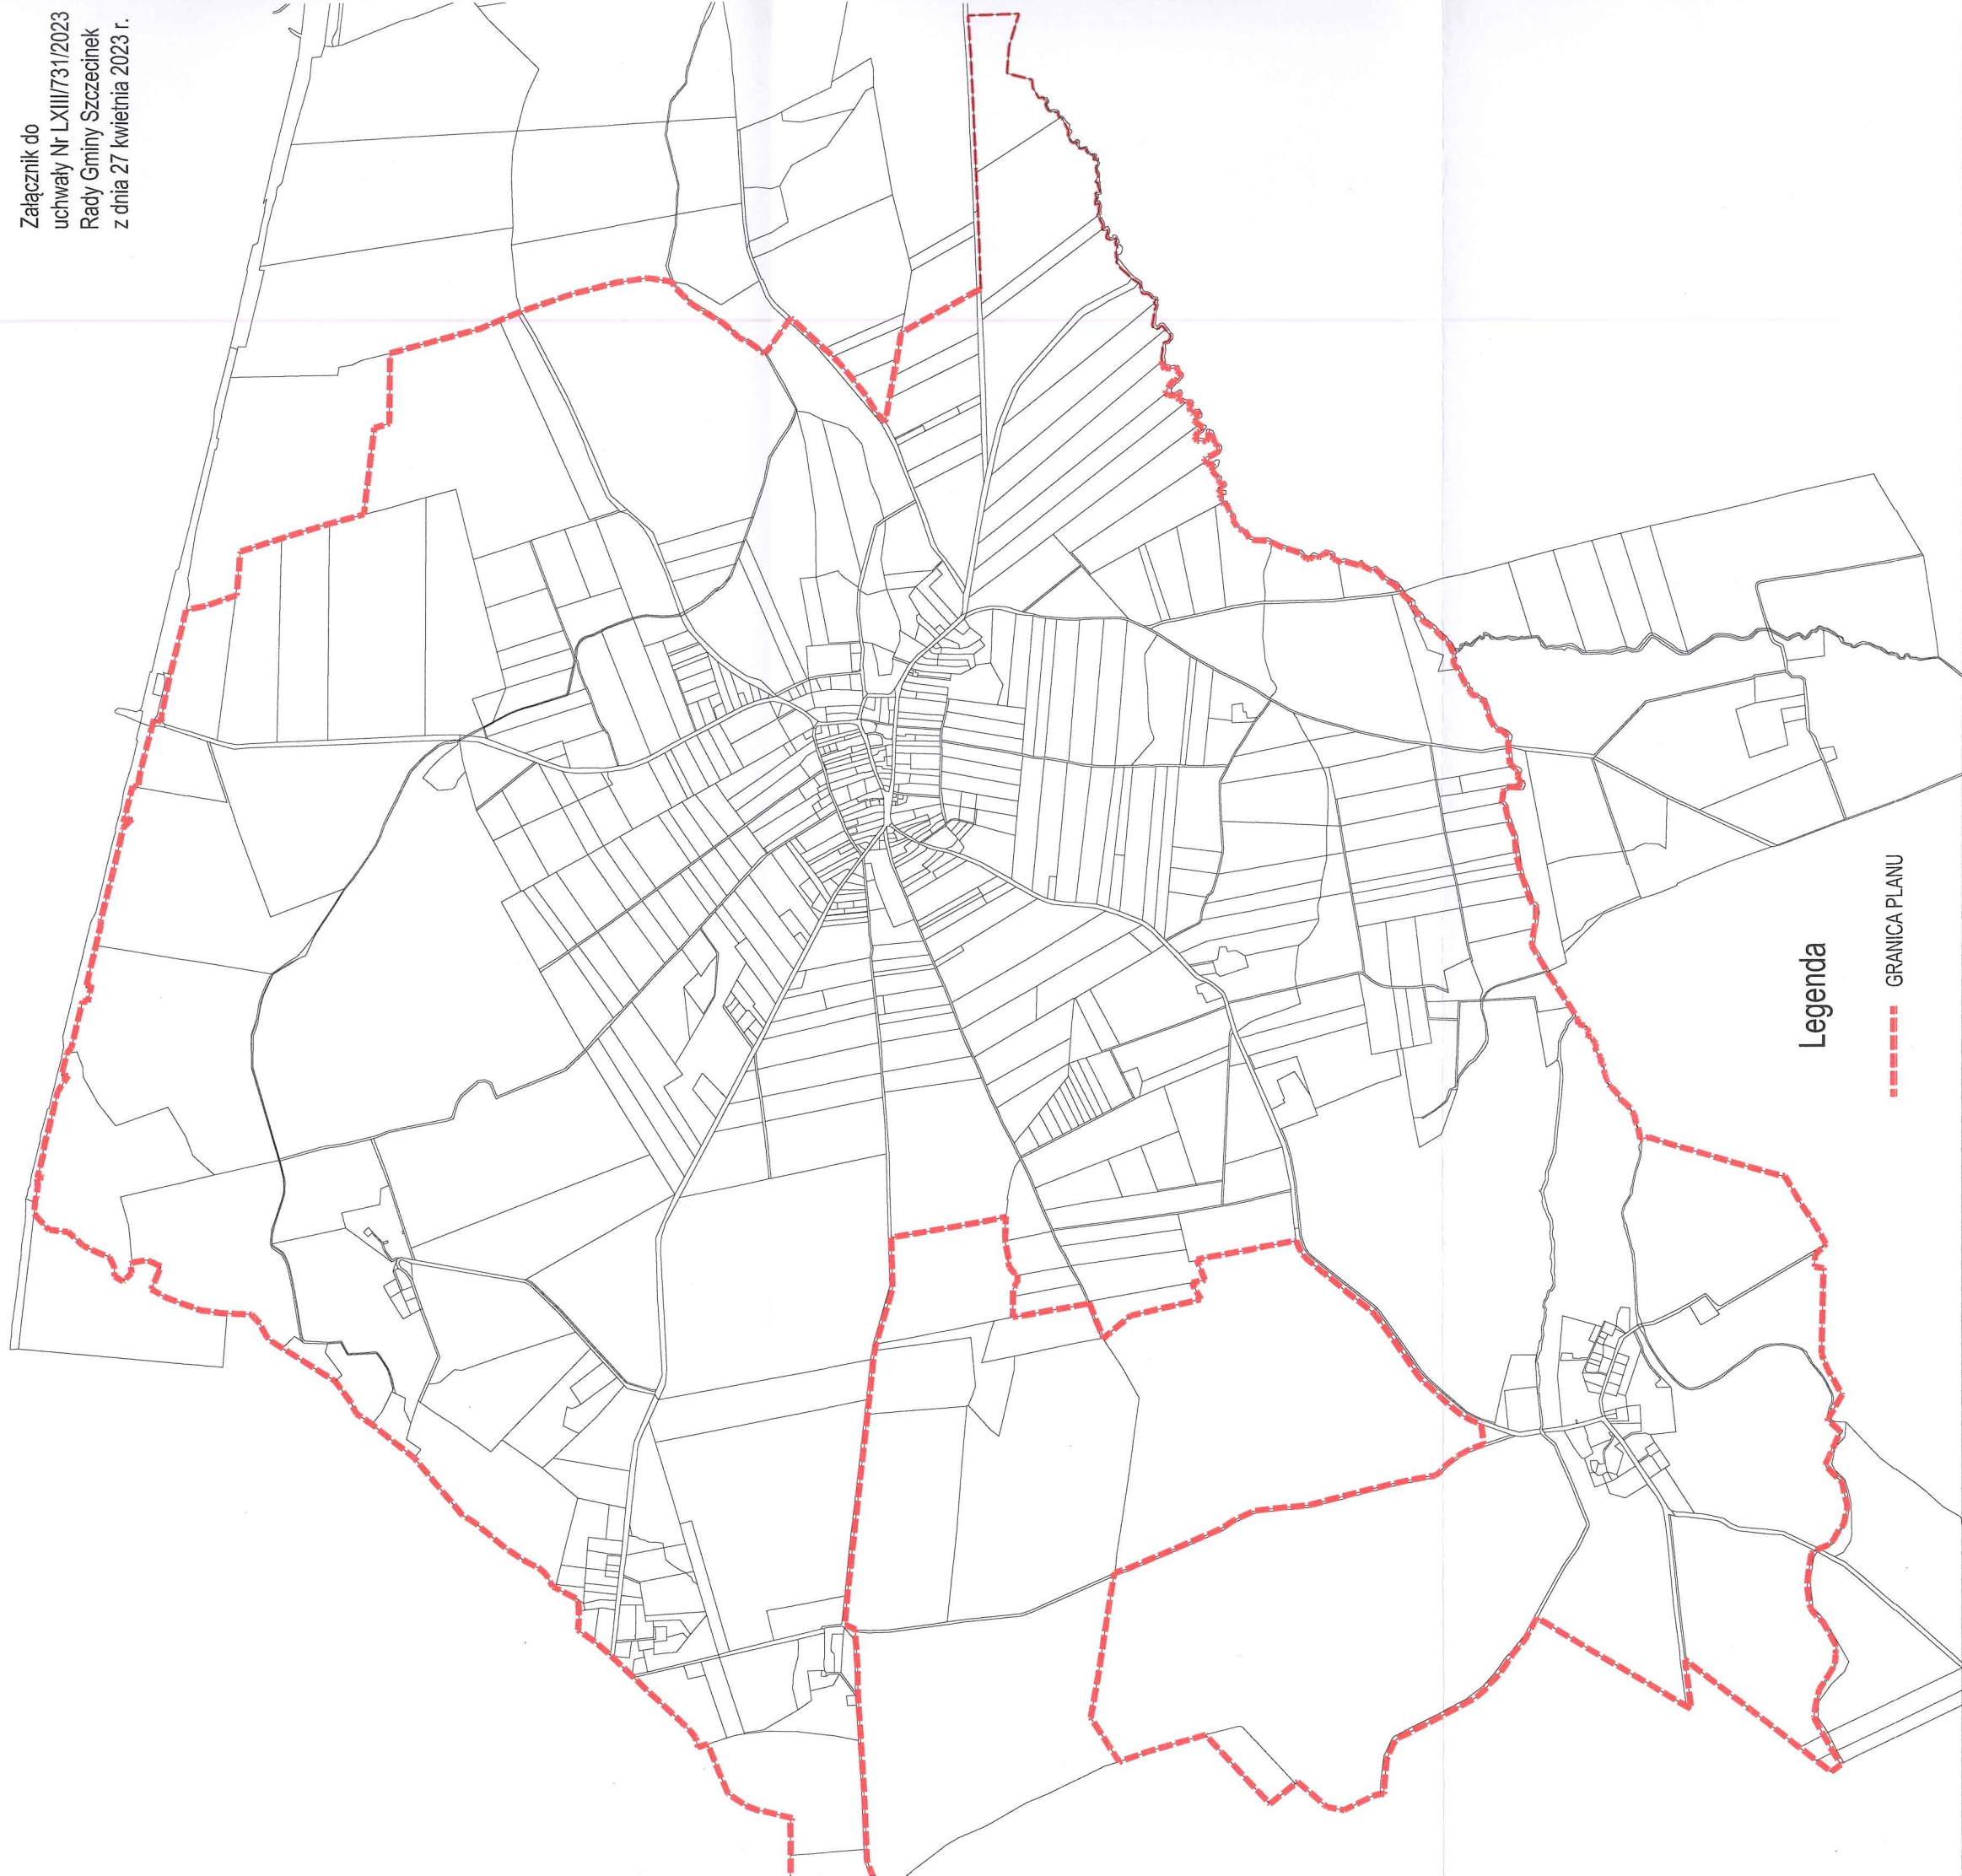

Legenda

----- GRANICA PLANU