



Załącznik nr 1
do uchwały Nr XLII/548/2021
Rady Gminy Szczecinek
z dnia 29 listopada 2021 r.

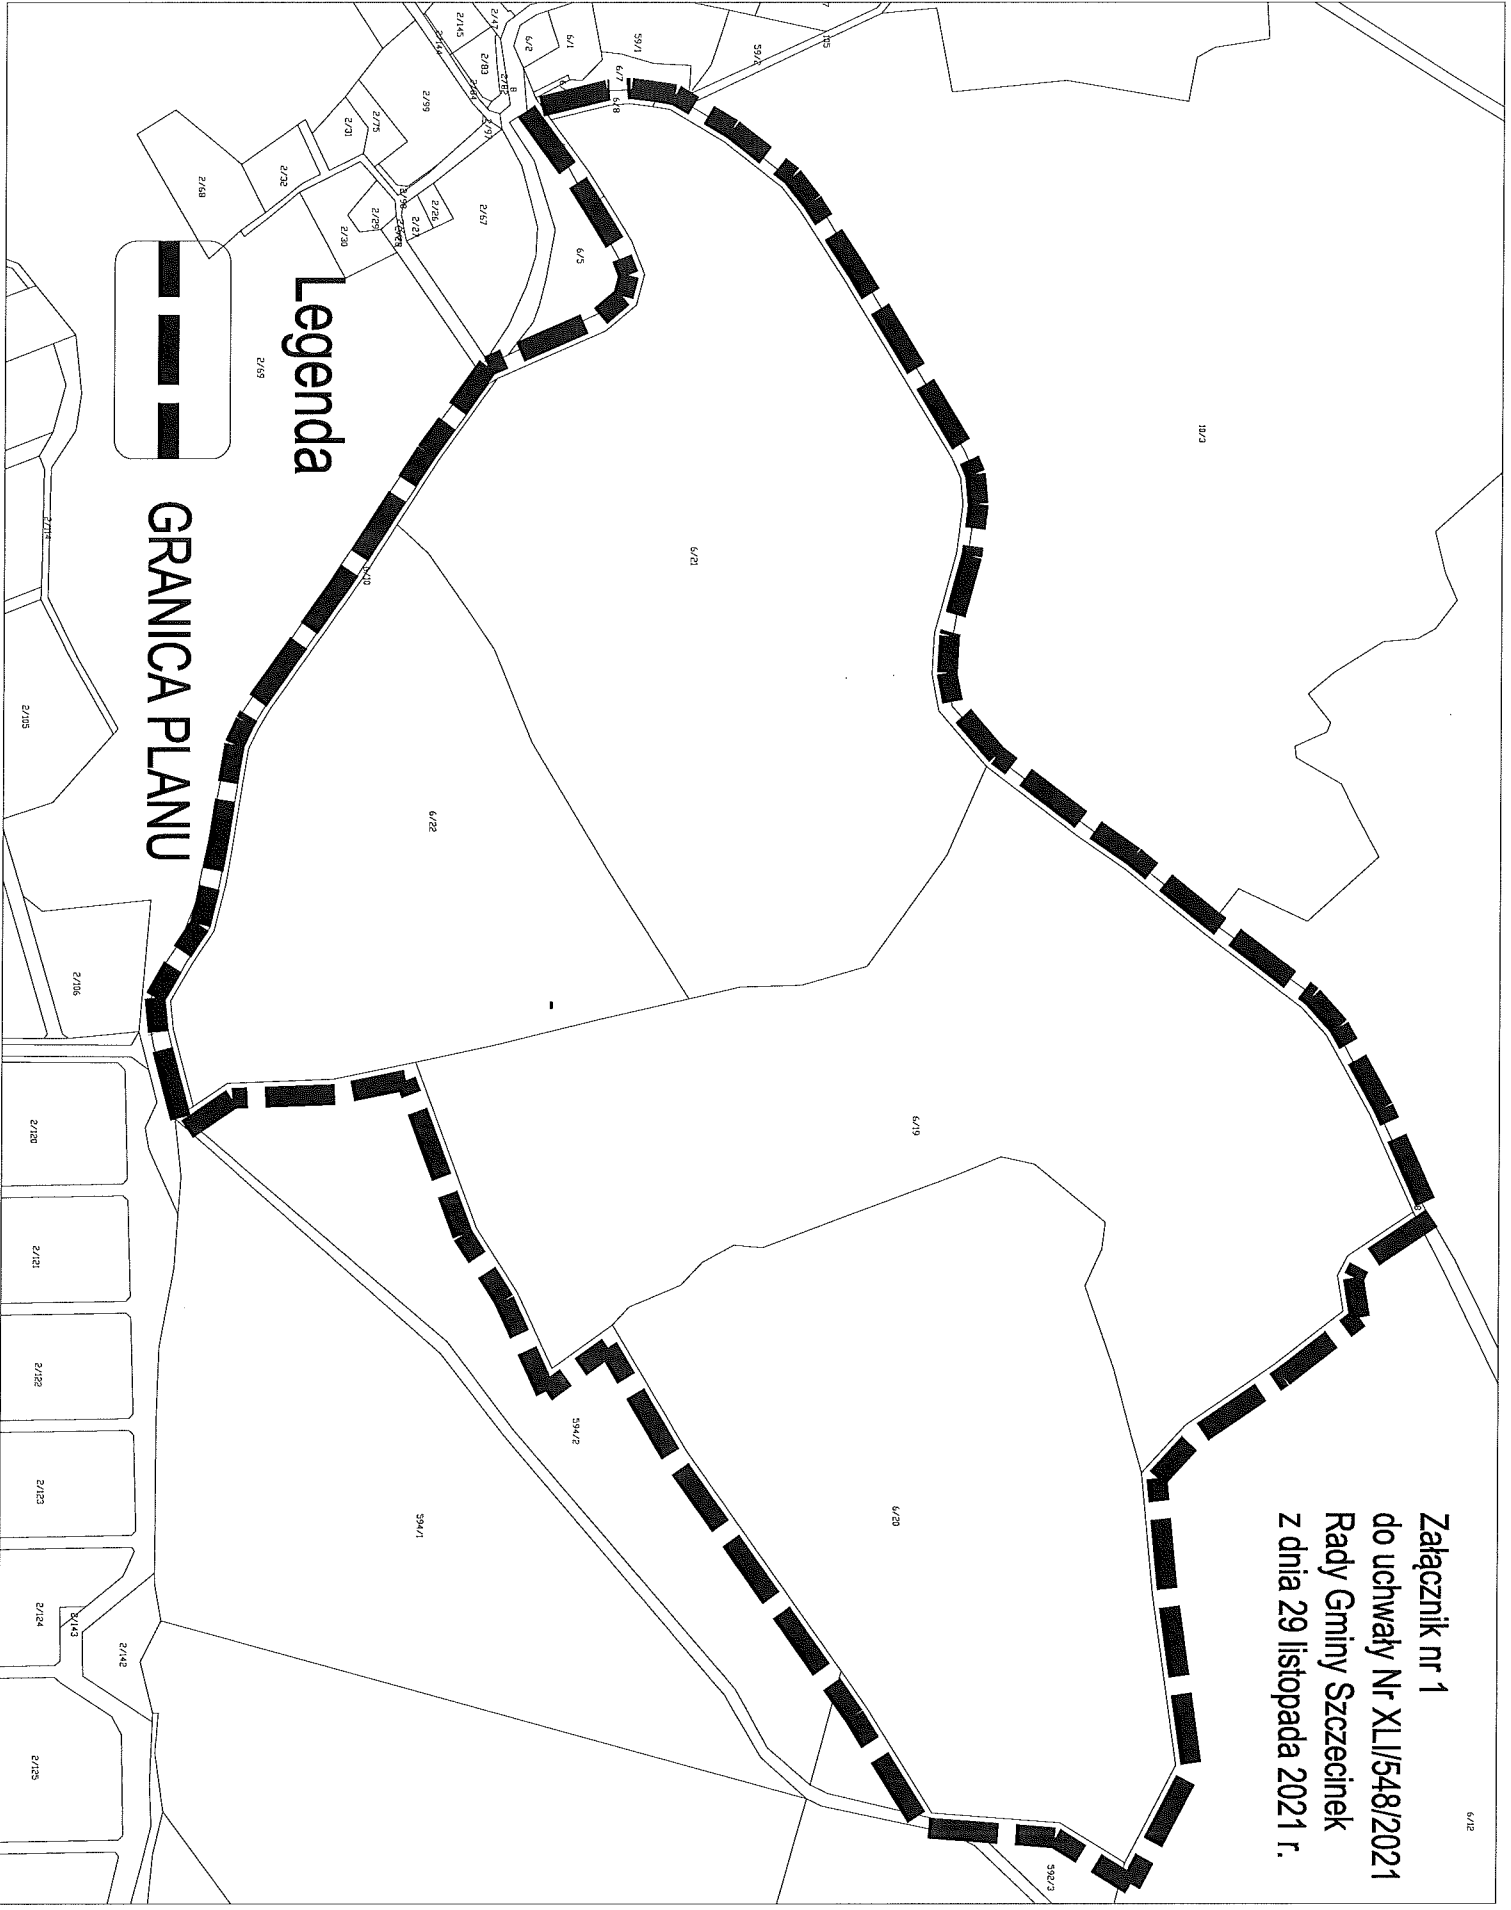


Legenda
2/159

GRANICA PLANU

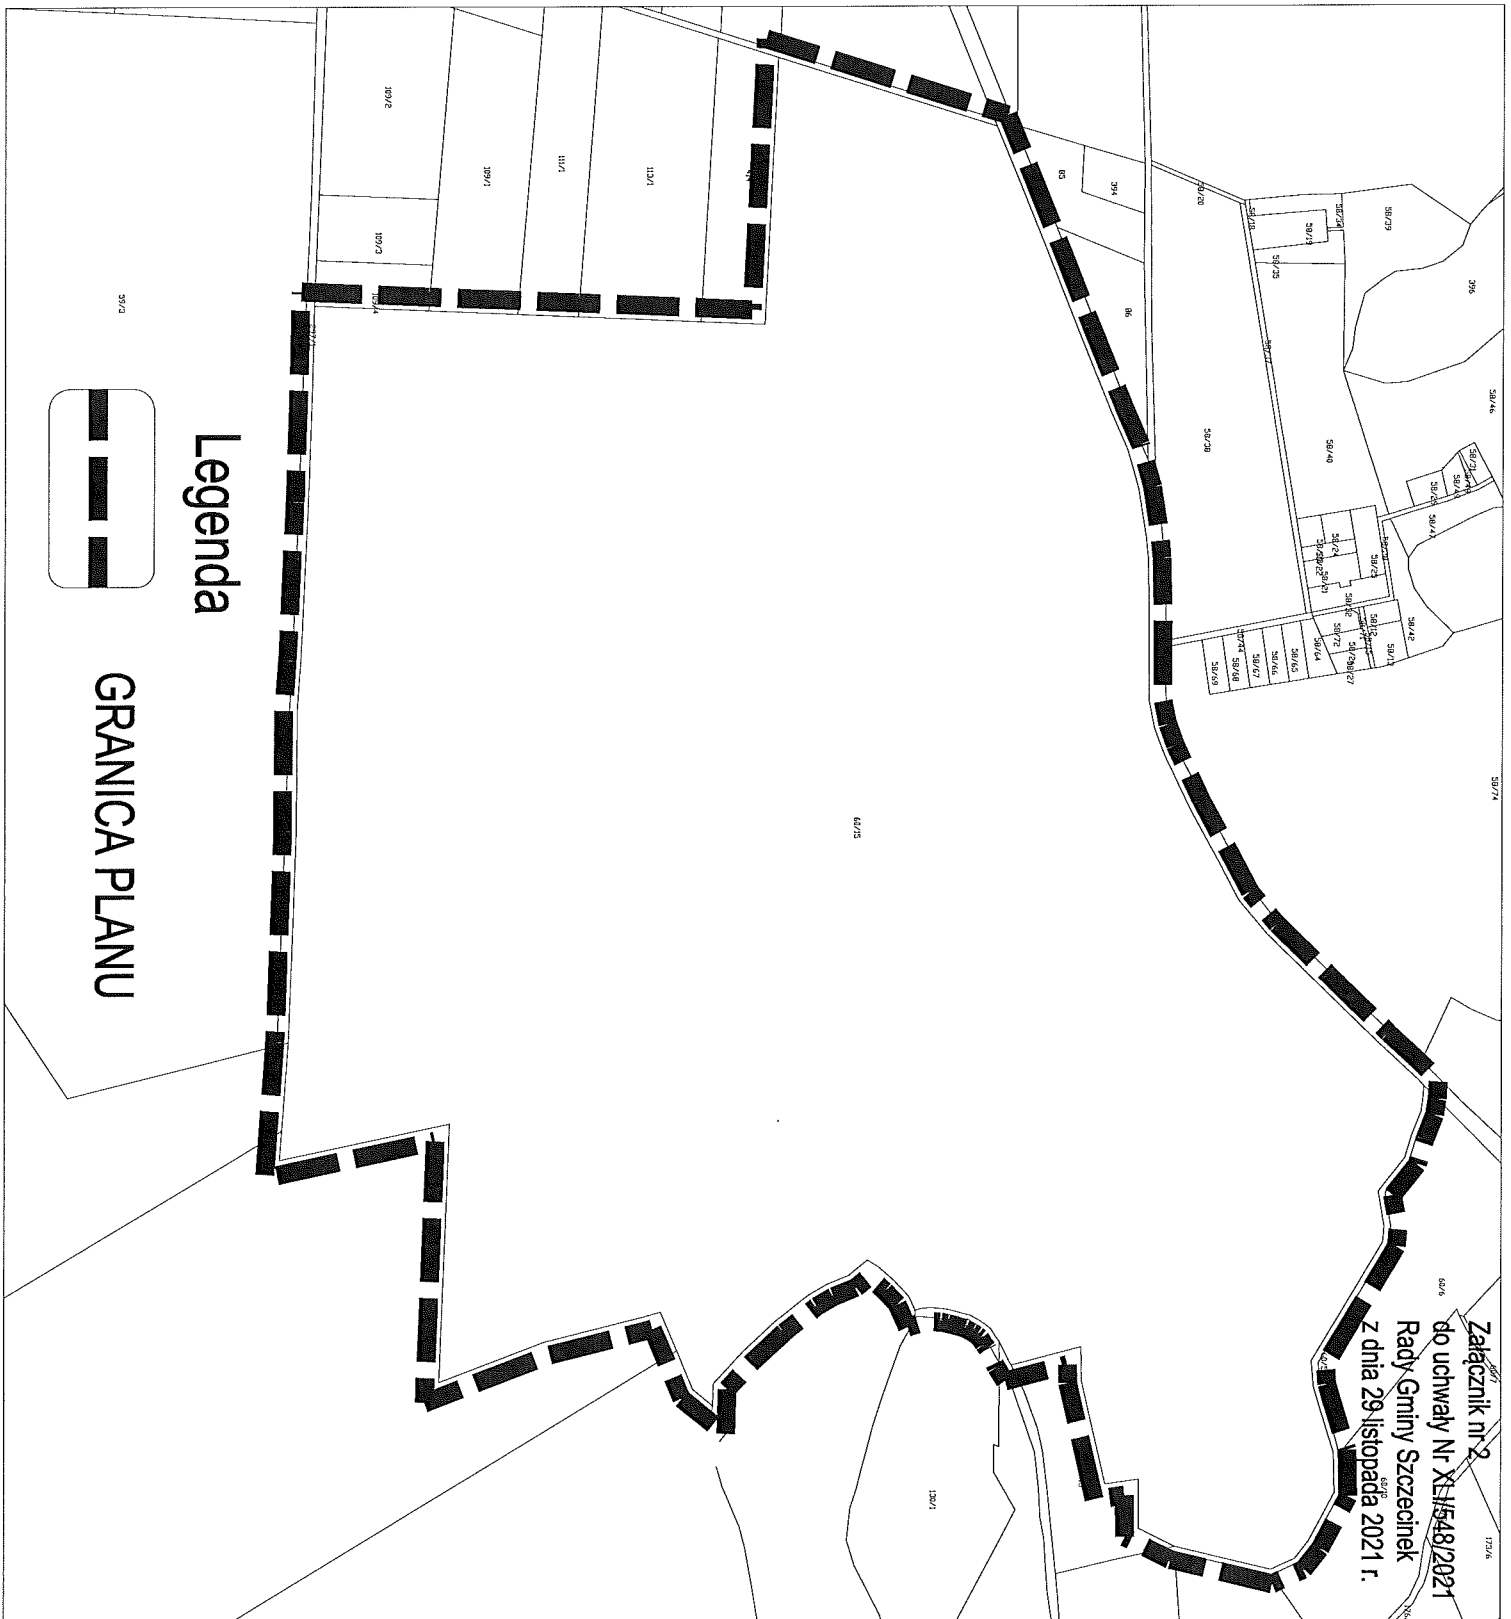

Legenda

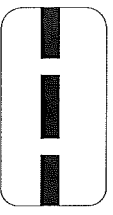

GRANICA PLANU

Załącznik nr 2
do uchwały Nr XLII/548/2021
Rady Gminy Szczecinek
z dnia 29 listopada 2021 r.




Legenda


GRANICA PLANU

Załącznik nr 3
do uchwały Nr XLII/548/2021 r.
Rady Gminy Szczecinek
z dnia 29 listopada 2021 r.

Załącznik nr 4
do uchwały Nr XLI/548/2021
Rady Gminy Szczecinek
z dnia 29 listopada 2021 r.

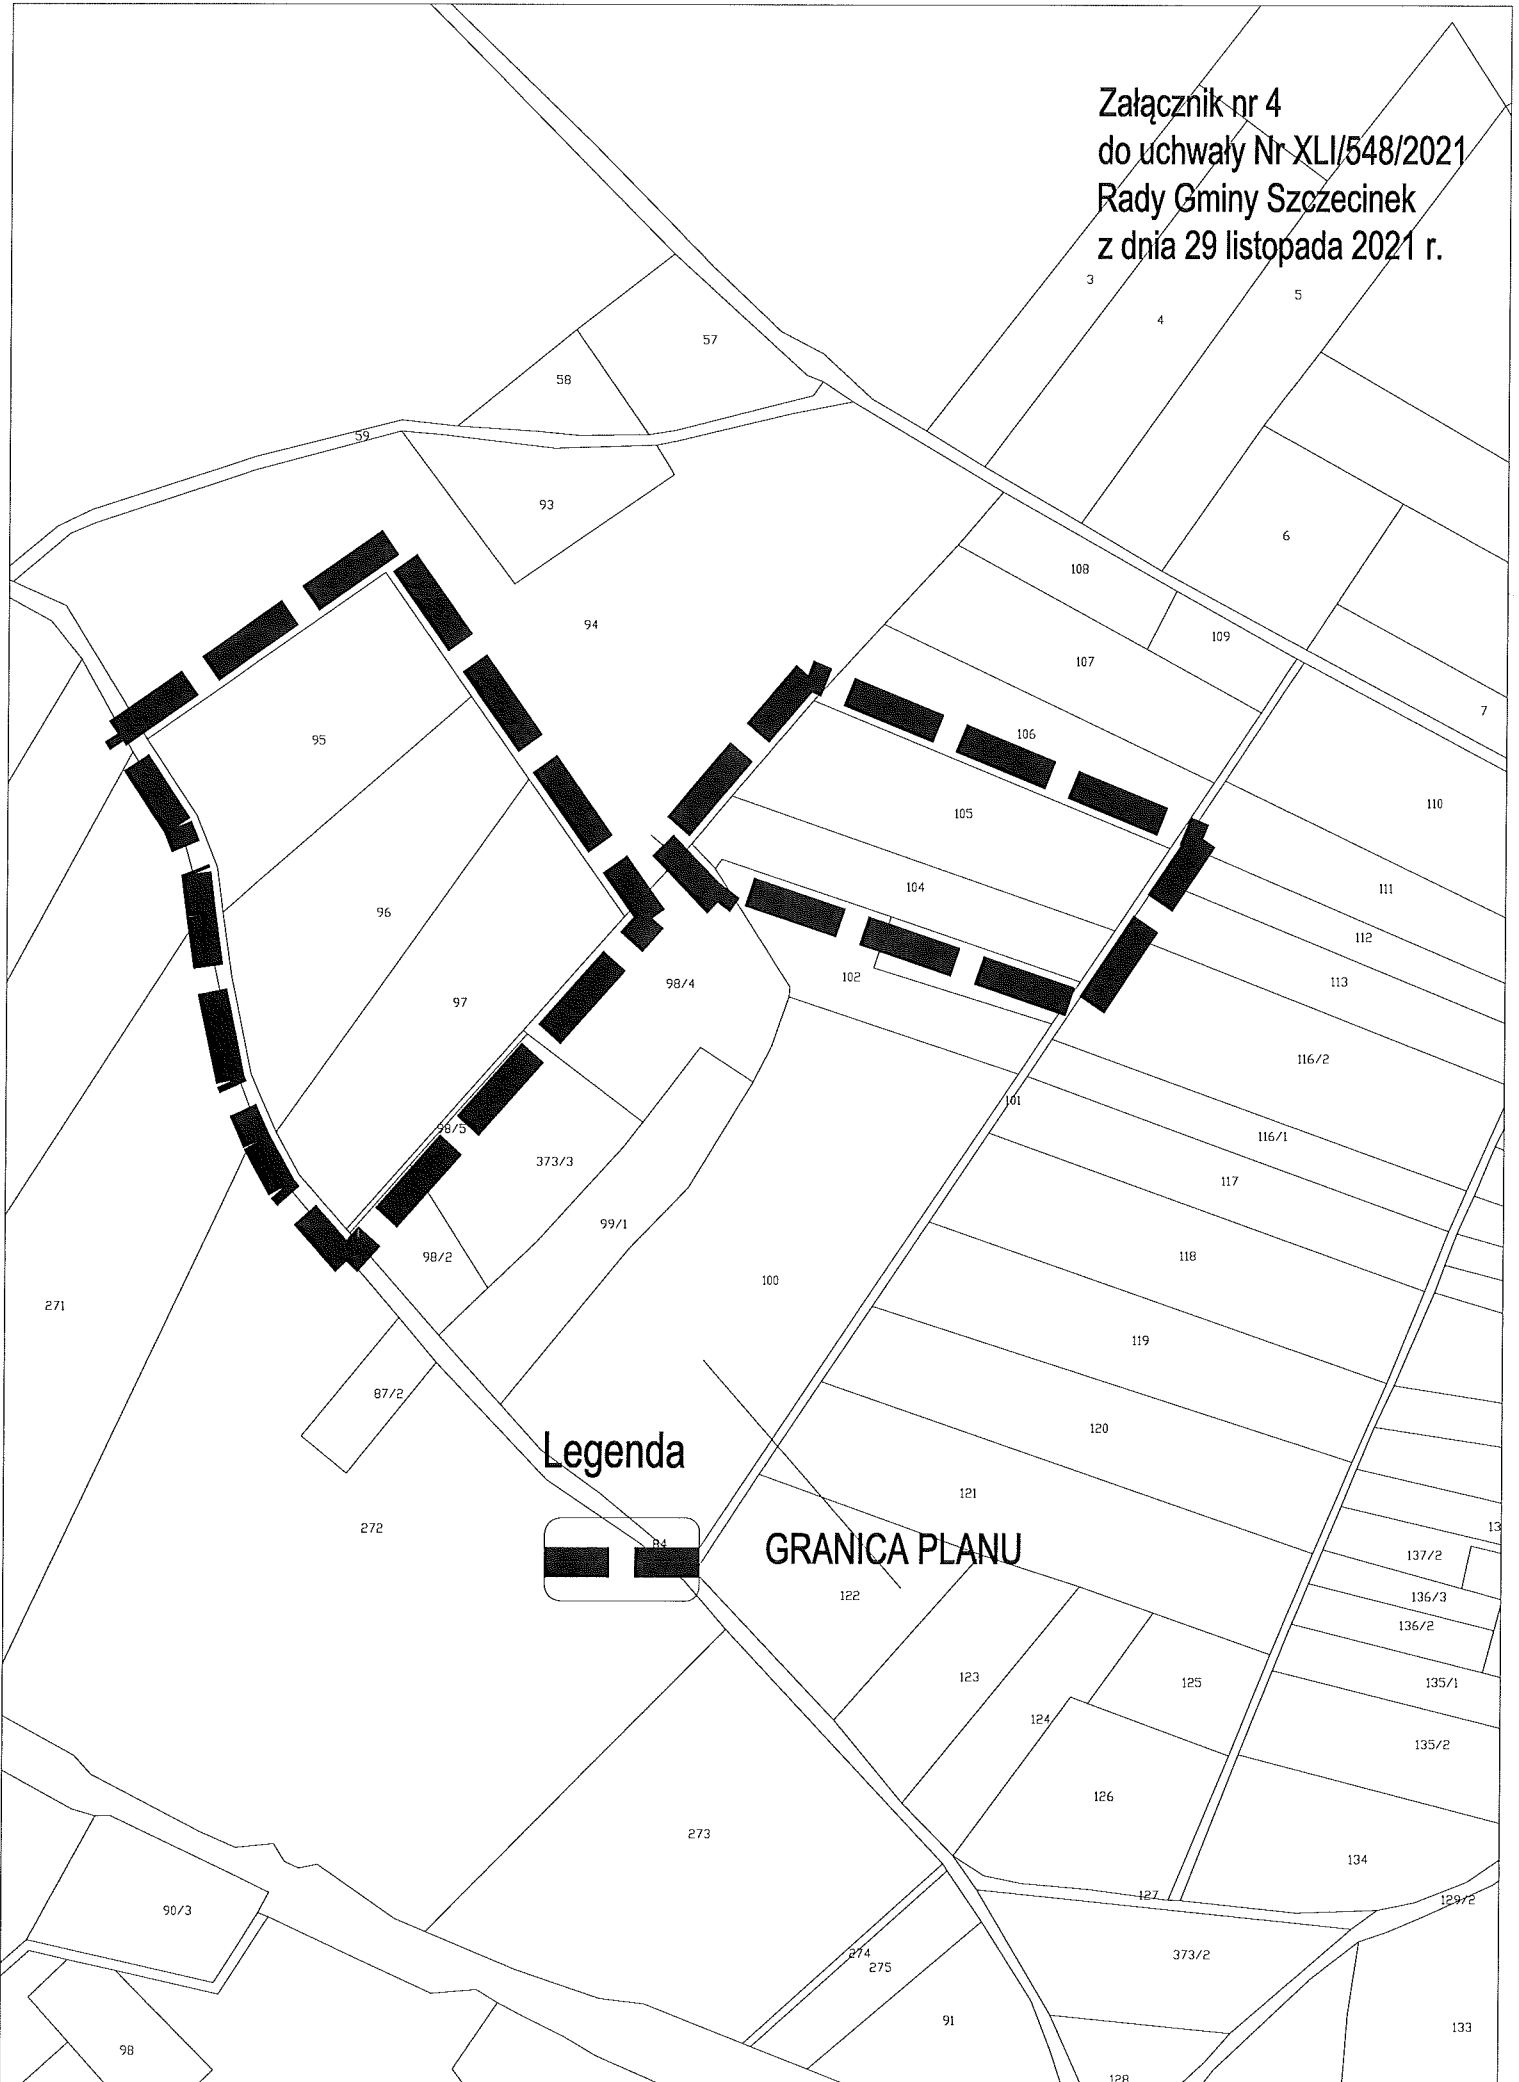

Legenda

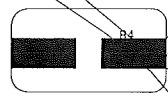

GRANICA PLANU


Załącznik Nr 5
do Uchwały Nr XXXII/448/2021
Rady Gminy Szczecinek
z dnia 28 kwietnia 2021r.

Rozstrzygnięcie
o sposobie realizacji zapisanych w projekcie miejscowego planu zagospodarowania
przestrzennego gminy Szczecinek dla części obrębu Parsęcko, inwestycji z zakresu
infrastruktury technicznej, które należą do zadań własnych gminy oraz zasadach ich
finansowania

Na podstawie art. 20 ust. 1 ustawy z dnia 27 marca 2003r. o planowaniu i zagospodarowaniu przestrzennym (Dz. U. z 2020r. poz. 293 ze zm.) Rada Gminy Szczecinek uchwała co następuje:

Realizacja inwestycji z zakresu infrastruktury technicznej, które należą do zadań własnych gminy, nie wynika z ustaleń planu.

Załącznik nr 6
do uchwały Nr XLI/548/2021
Rady Gminy Szczecinek
z dnia 29 listopada 2021 r.

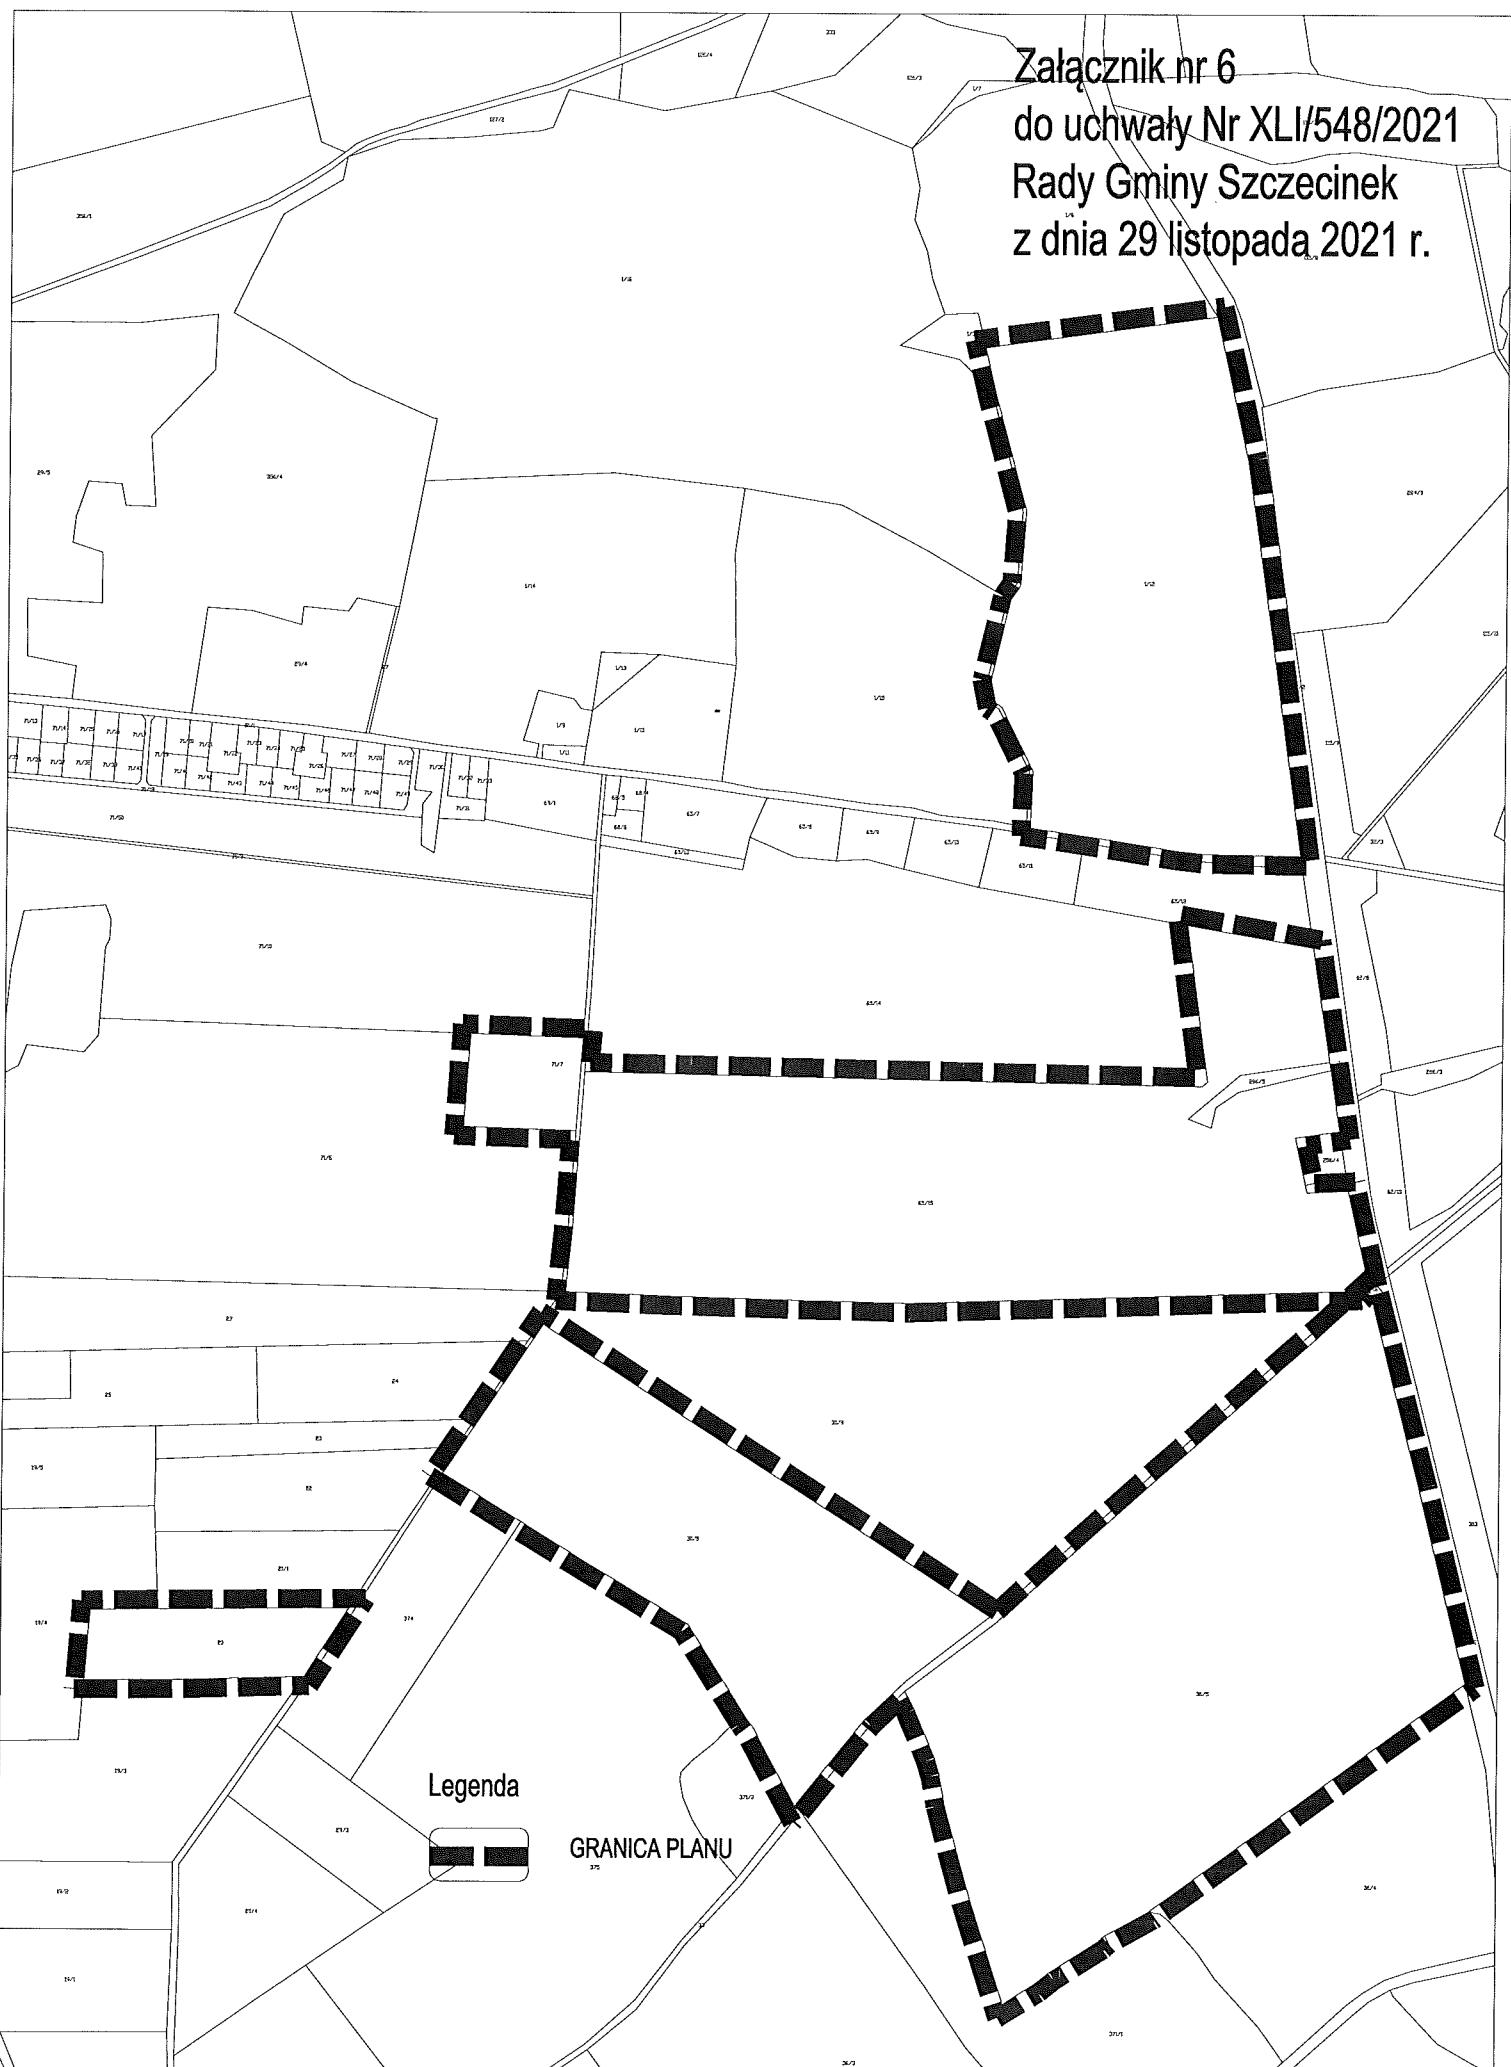

Legenda



GRANICA PLANU