


Załącznik nr 1
do uchwały Nr *XXXI/444/2014*
Rady Gminy Szczecinek
z dnia *28 kwietnia 2014*.

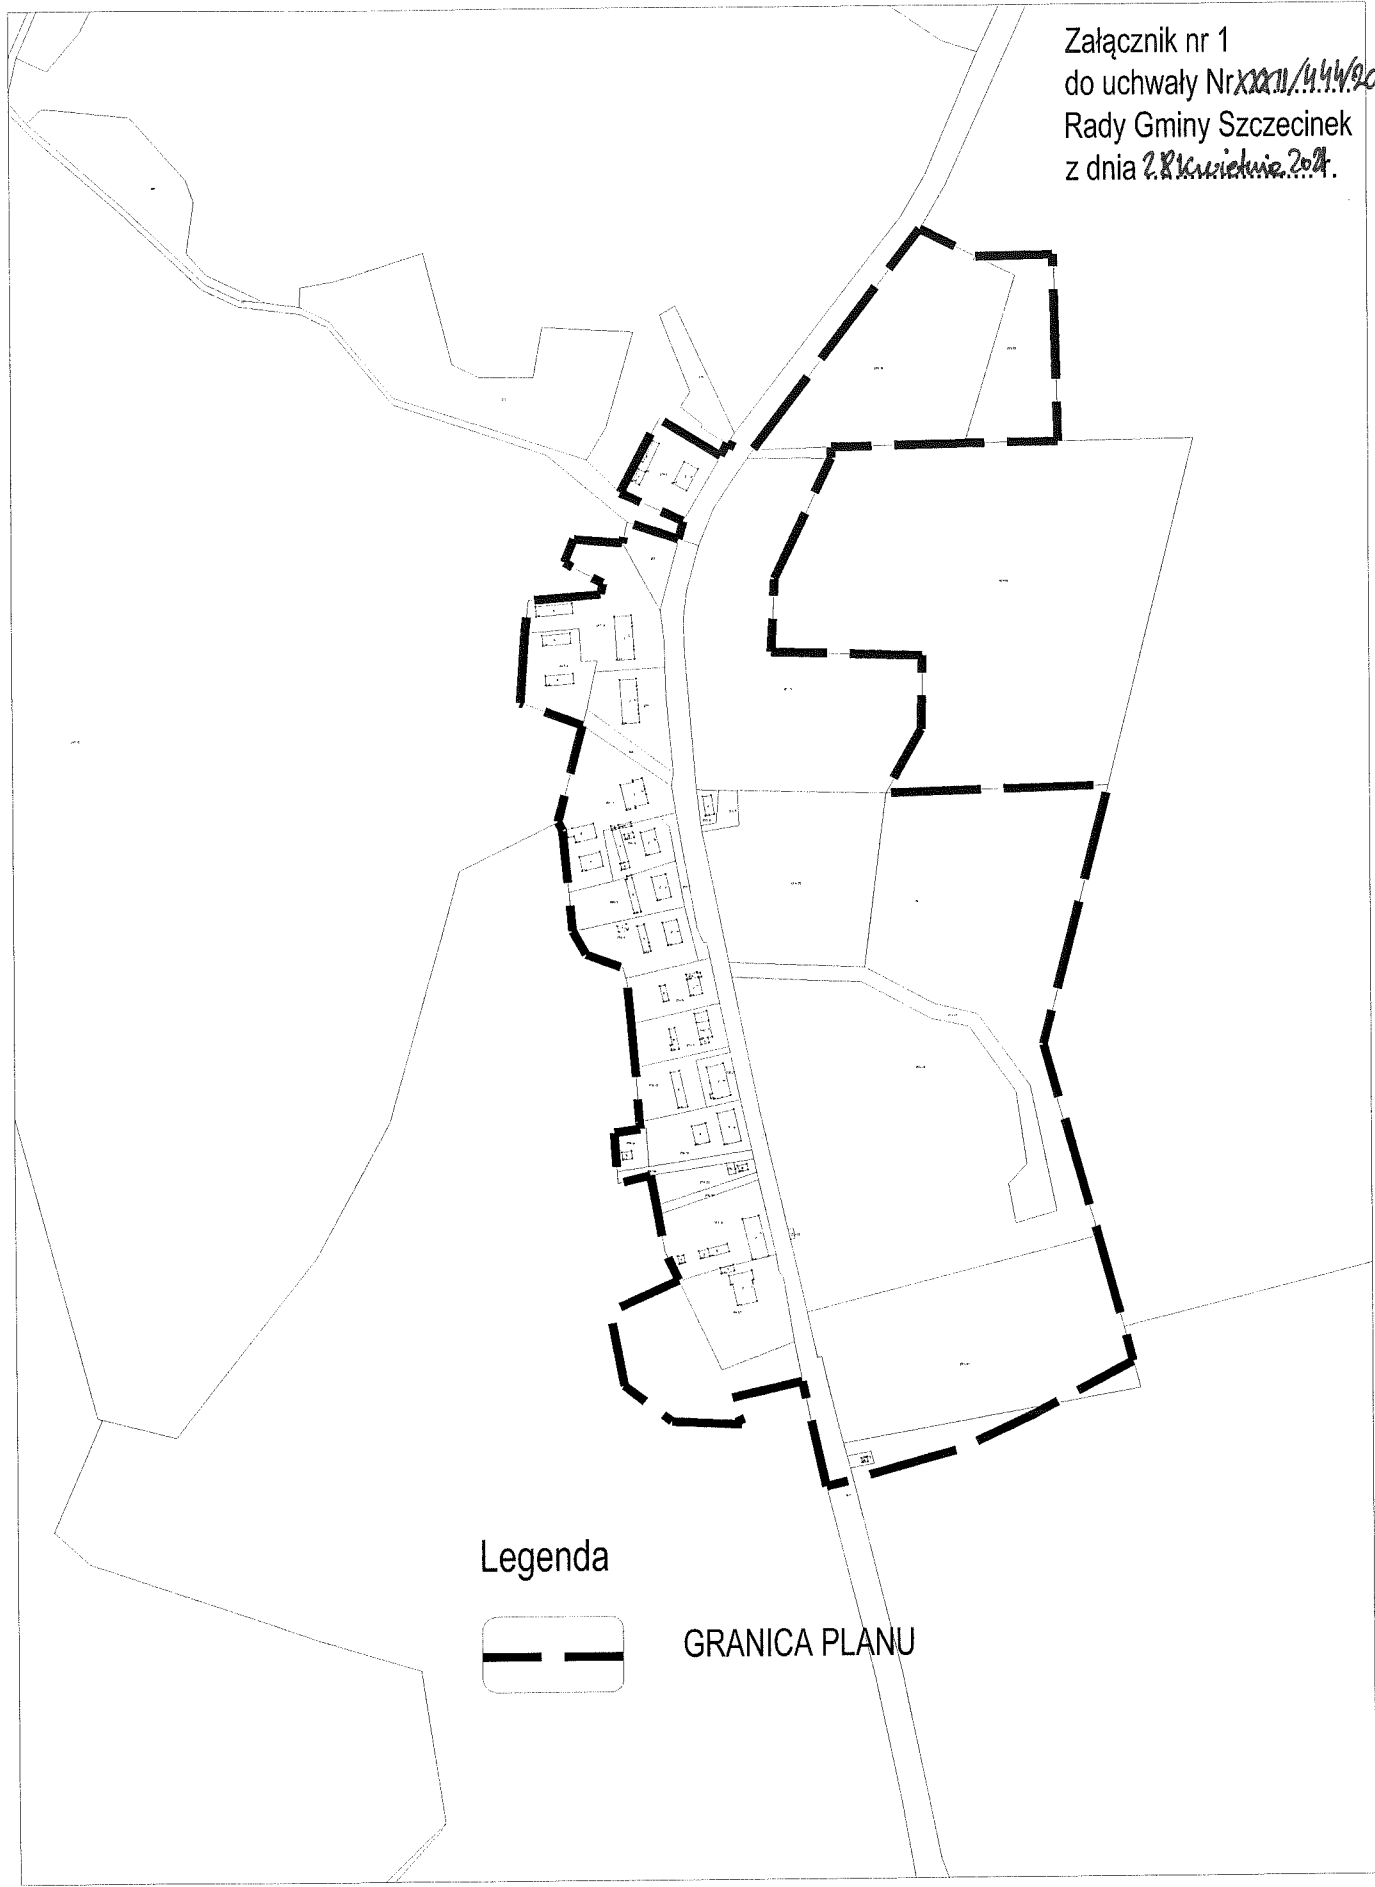

Legenda



GRANICA PLANU