



Załącznik  
do uchwały Nr XXXI/445/2021  
Rady Gminy Szczecinek  
z dnia 28 kwietnia 2021 r.

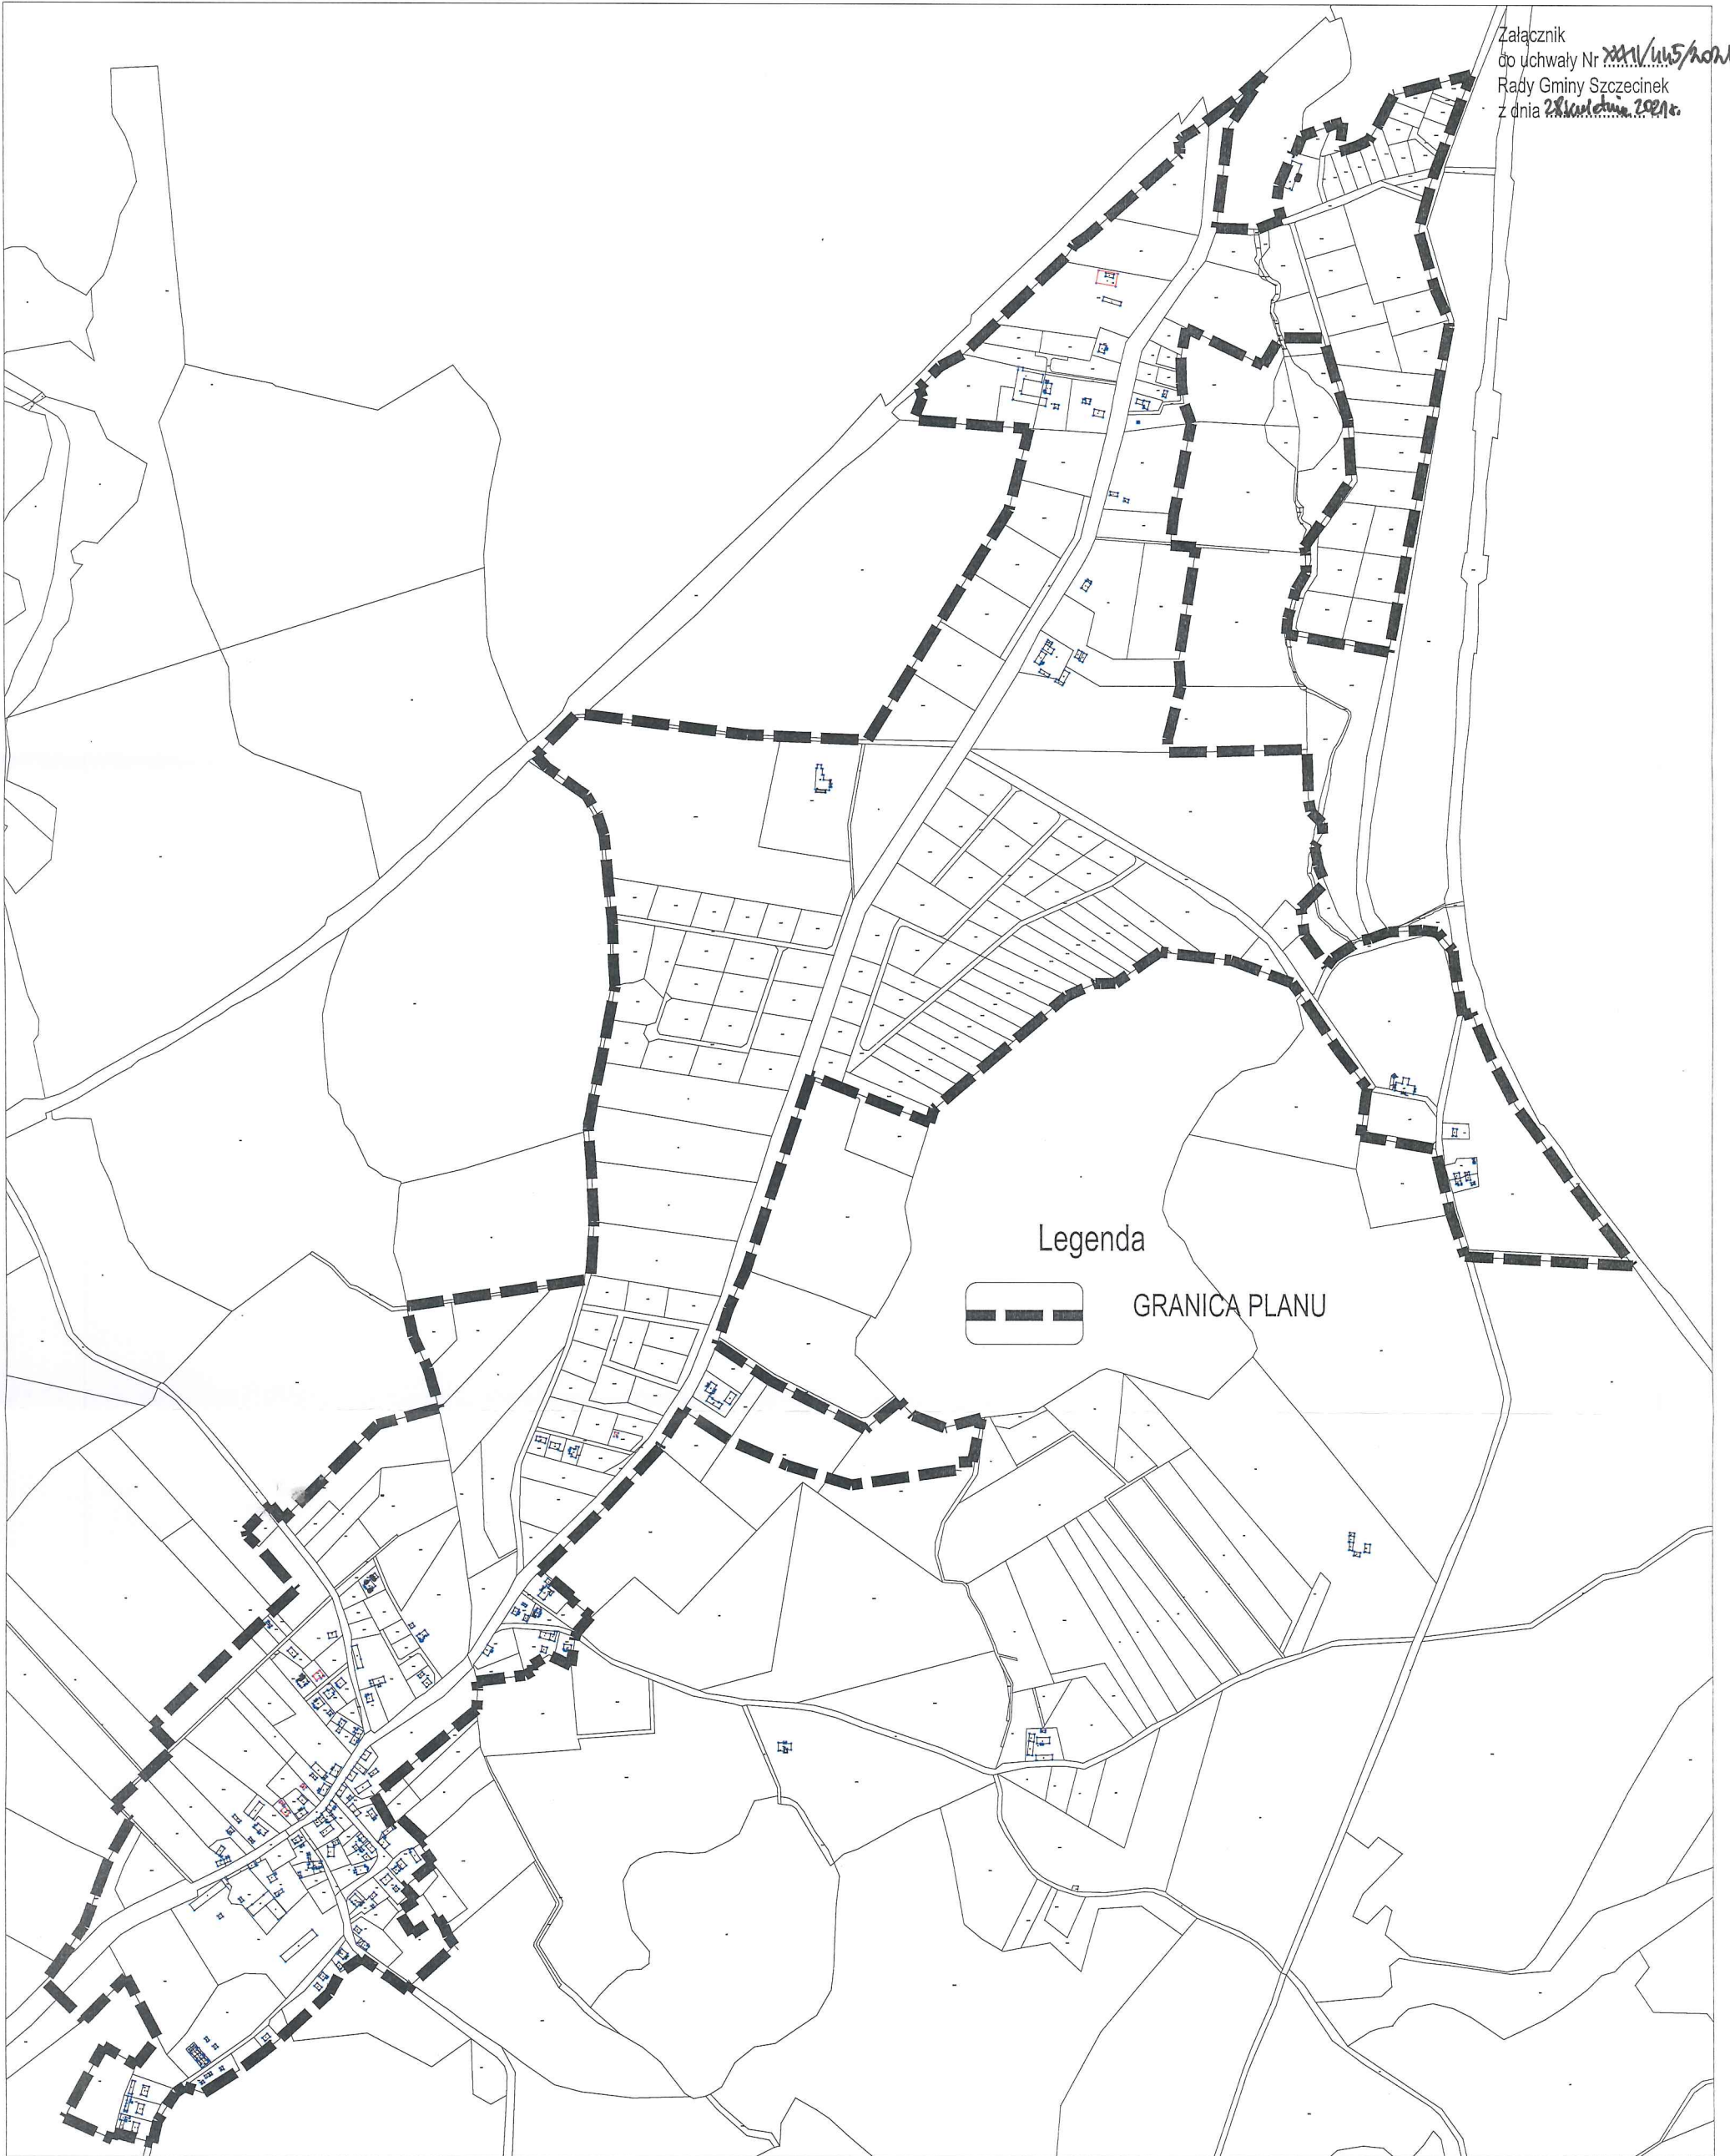

Legenda

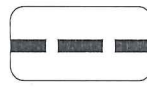

GRANICA PLANU