

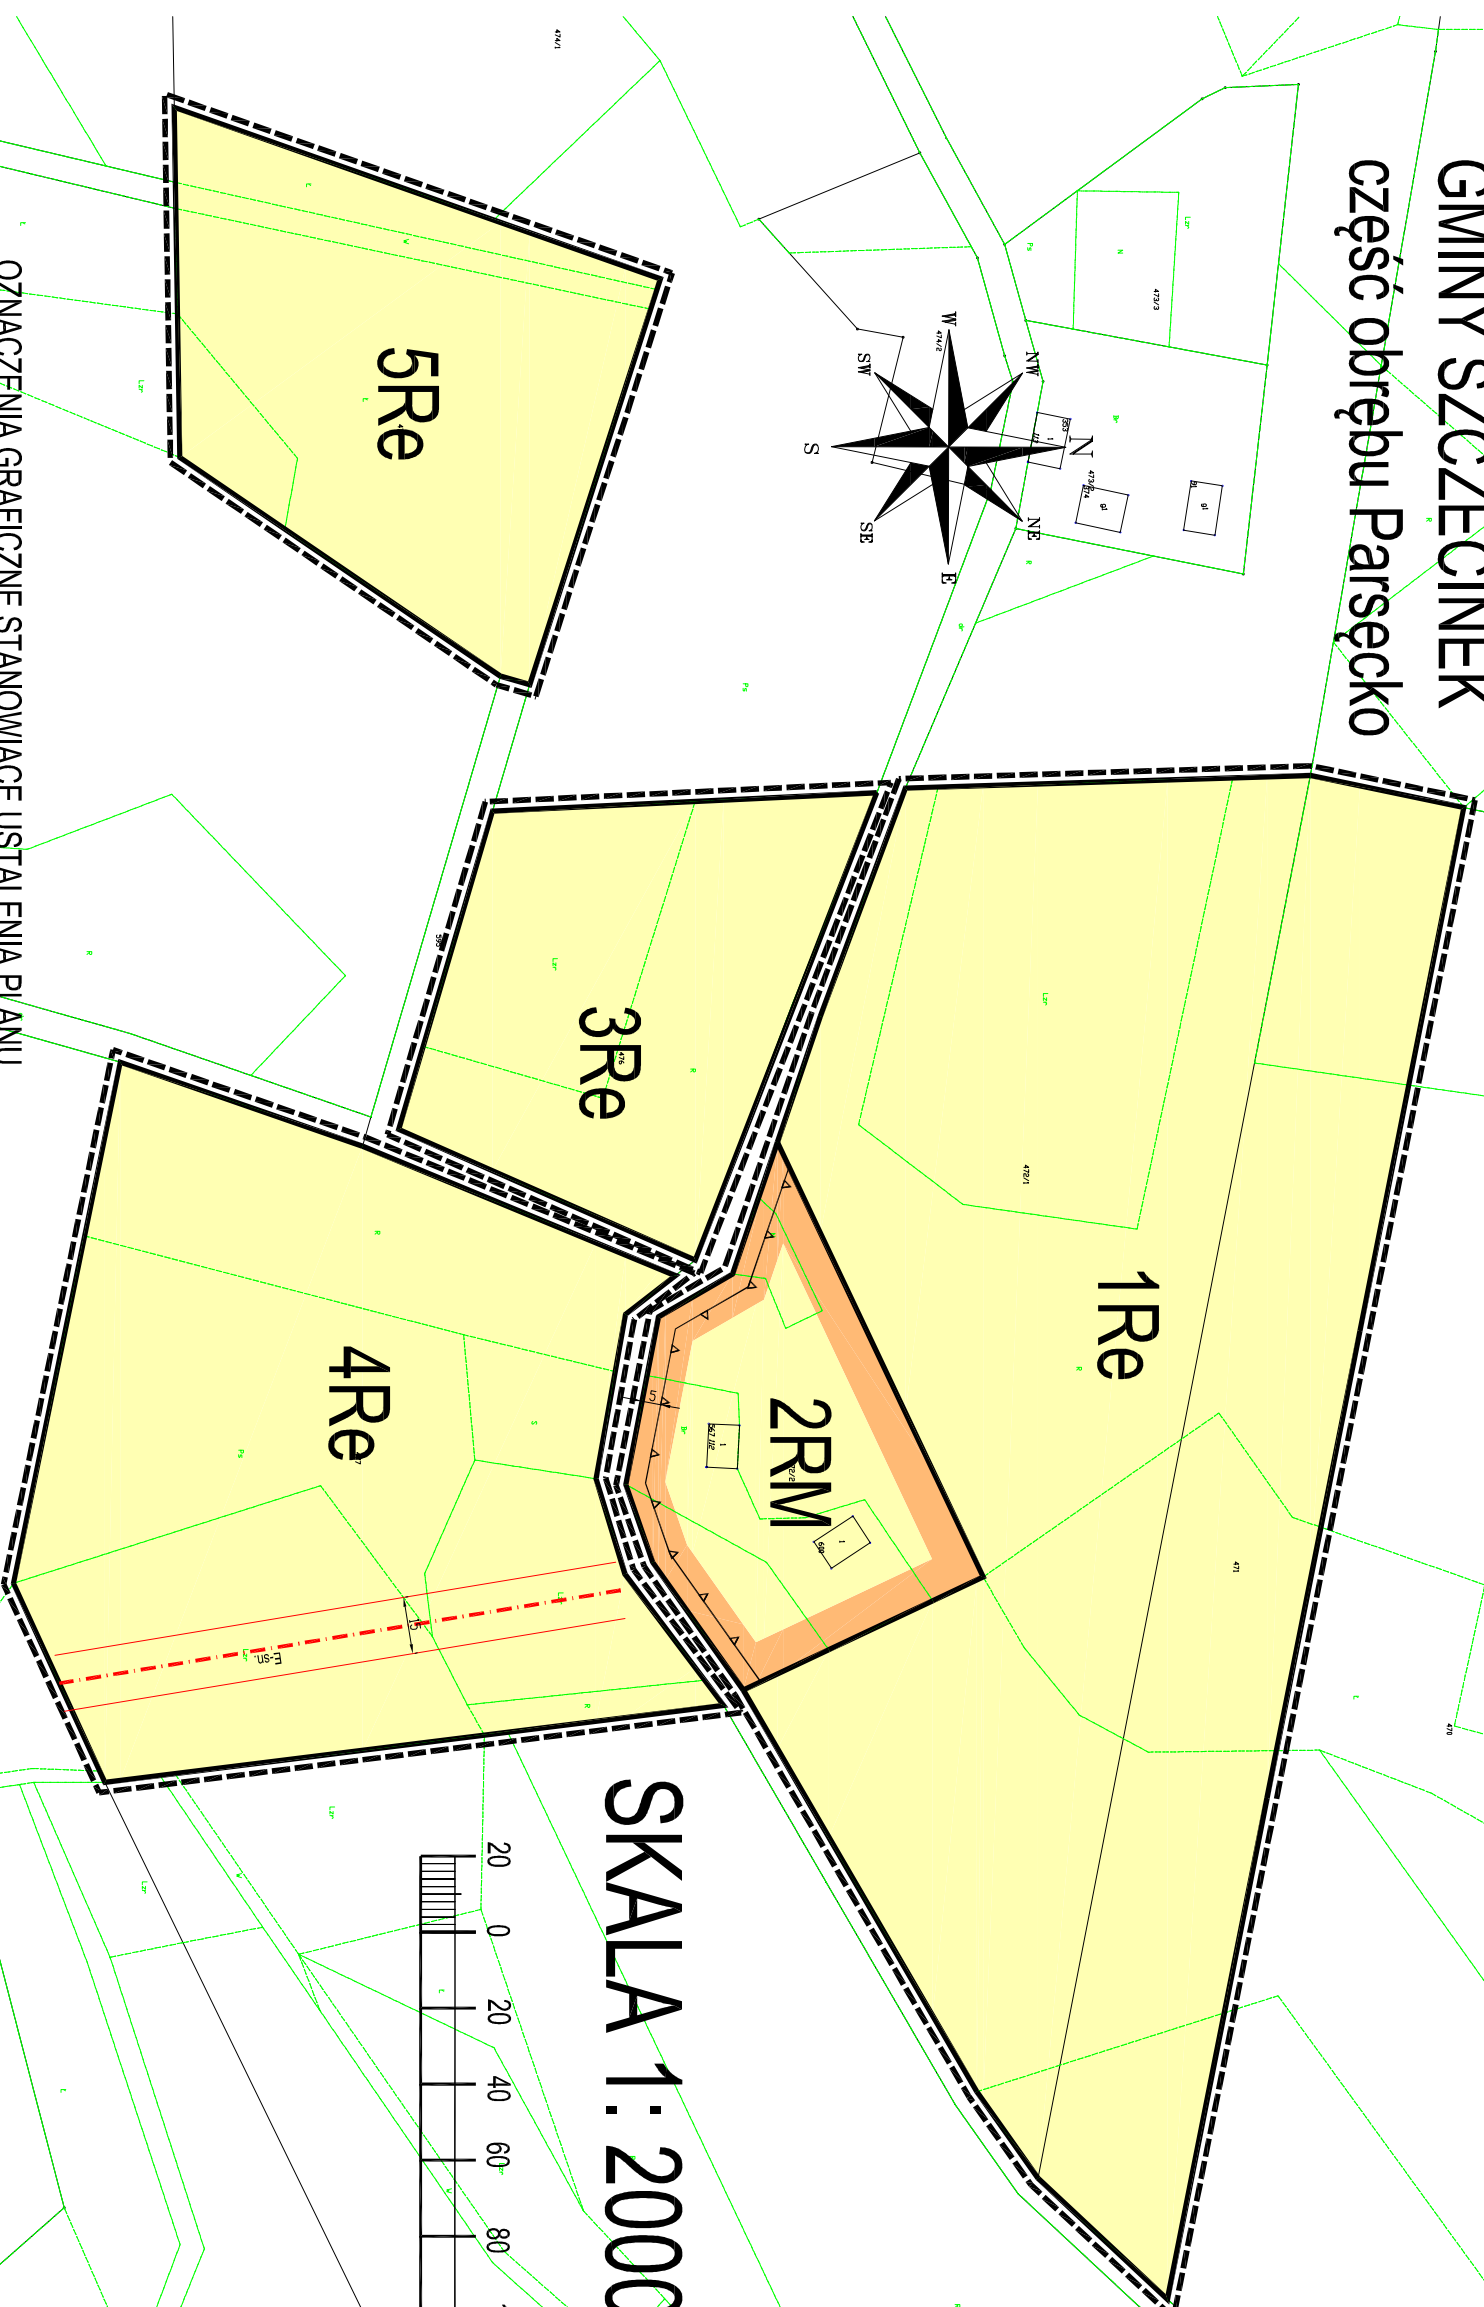


MIJSCOWY PLAN ZAGOSPODAROWANIA PRZESTRZENNEGO GMINY SZCZECINEK część obrębu Parsęcko

Załącznik nr 1
do uchwały Nr XXXIII/448/2021
Rady Gminy Szczecinek
z dnia 28 kwietnia 2021 r.

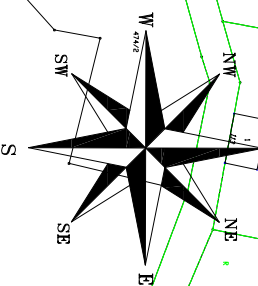


SKALA 1: 2000

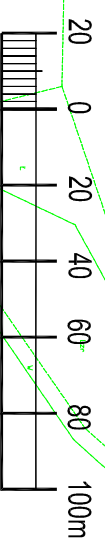


OZNACZENIA GRAFICZNE STANOWIĄCE USTALENIA PLANU



GRANICA PLANU

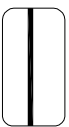

LINIA ROZGRANICZAJĄCA TERENY O RÓŻNYM PRZEZNACZENIU
LUB RÓŻNYCH ZASADACH ZAGOSPODAROWANIA

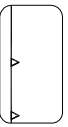


NIEPRZEKRACZALNA LINIA ZABUDOWY



TEREN ROLNICZY/ TEREN ELEKTROWNI FOTOWOLTAICZNYCH



TEREN ZABUDOWY ZAGRODOWEJ W GOSPODARSTWACH ROLNYCH, HODOWLANÝCH I OGRODNICZYCH

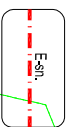

LINIA ENERGETYCZNA ŚREDNIEGO NAPIĘCIA 15kV
WRAZ KORYTARZEM OCHRONY FUNKCYJNEJ