


Załącznik nr 1  
do uchwały Nr XLII/548/2021  
Rady Gminy Szczecinek  
z dnia 29 listopada 2021 r.

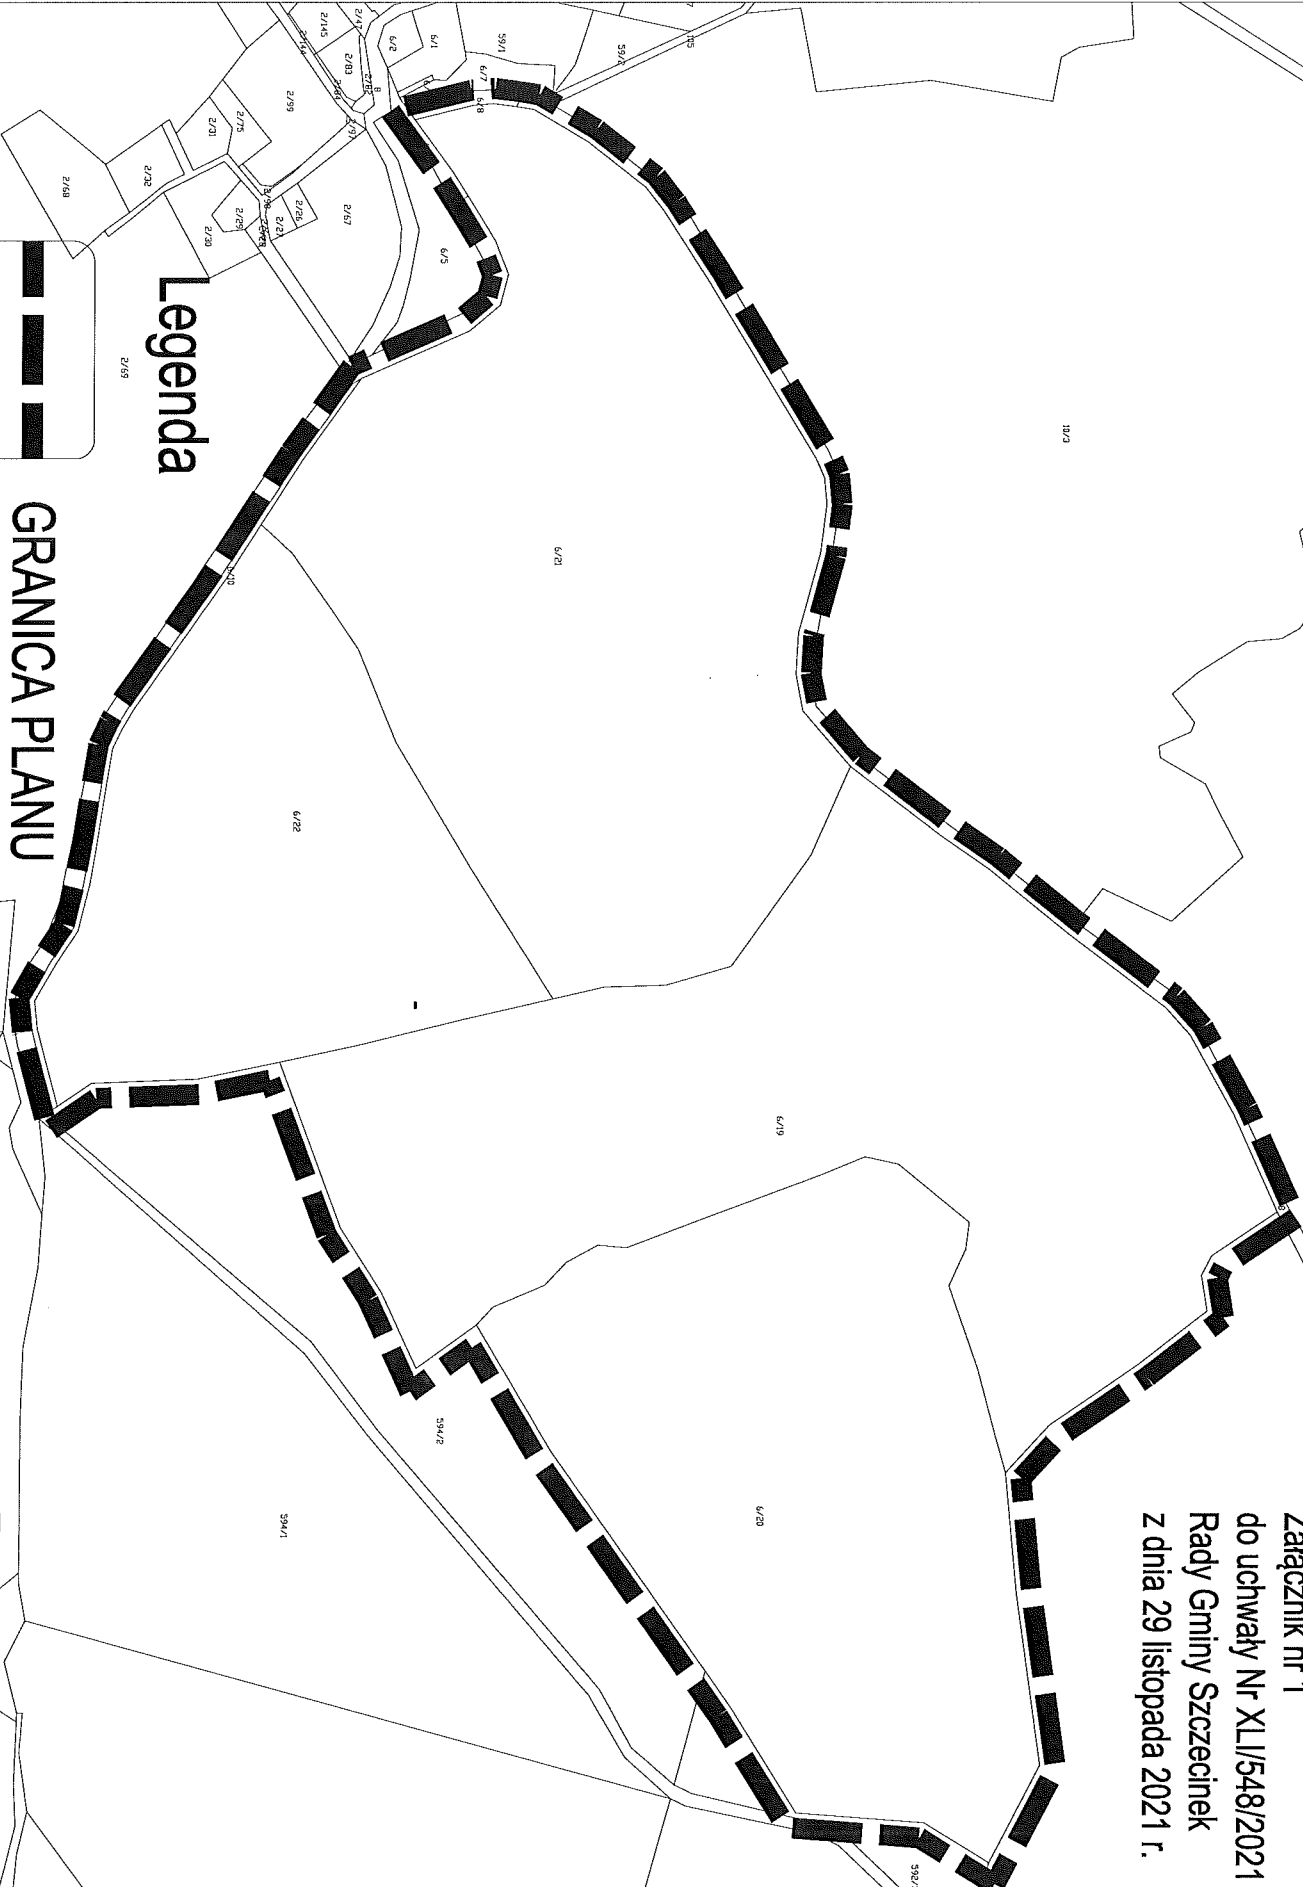

Legenda  
GRANICA PLANU