


MIEJSCOWY PLAN ZAGOSPODAROWANIA PRZESTRZENNEGO GMINY SZCZECINEK część obrębu Marcelin

Załącznik nr 1
do uchwały LVIII/587/2018
Rady Gminy Szczecinek
z dnia 22 czerwca 2018 r.

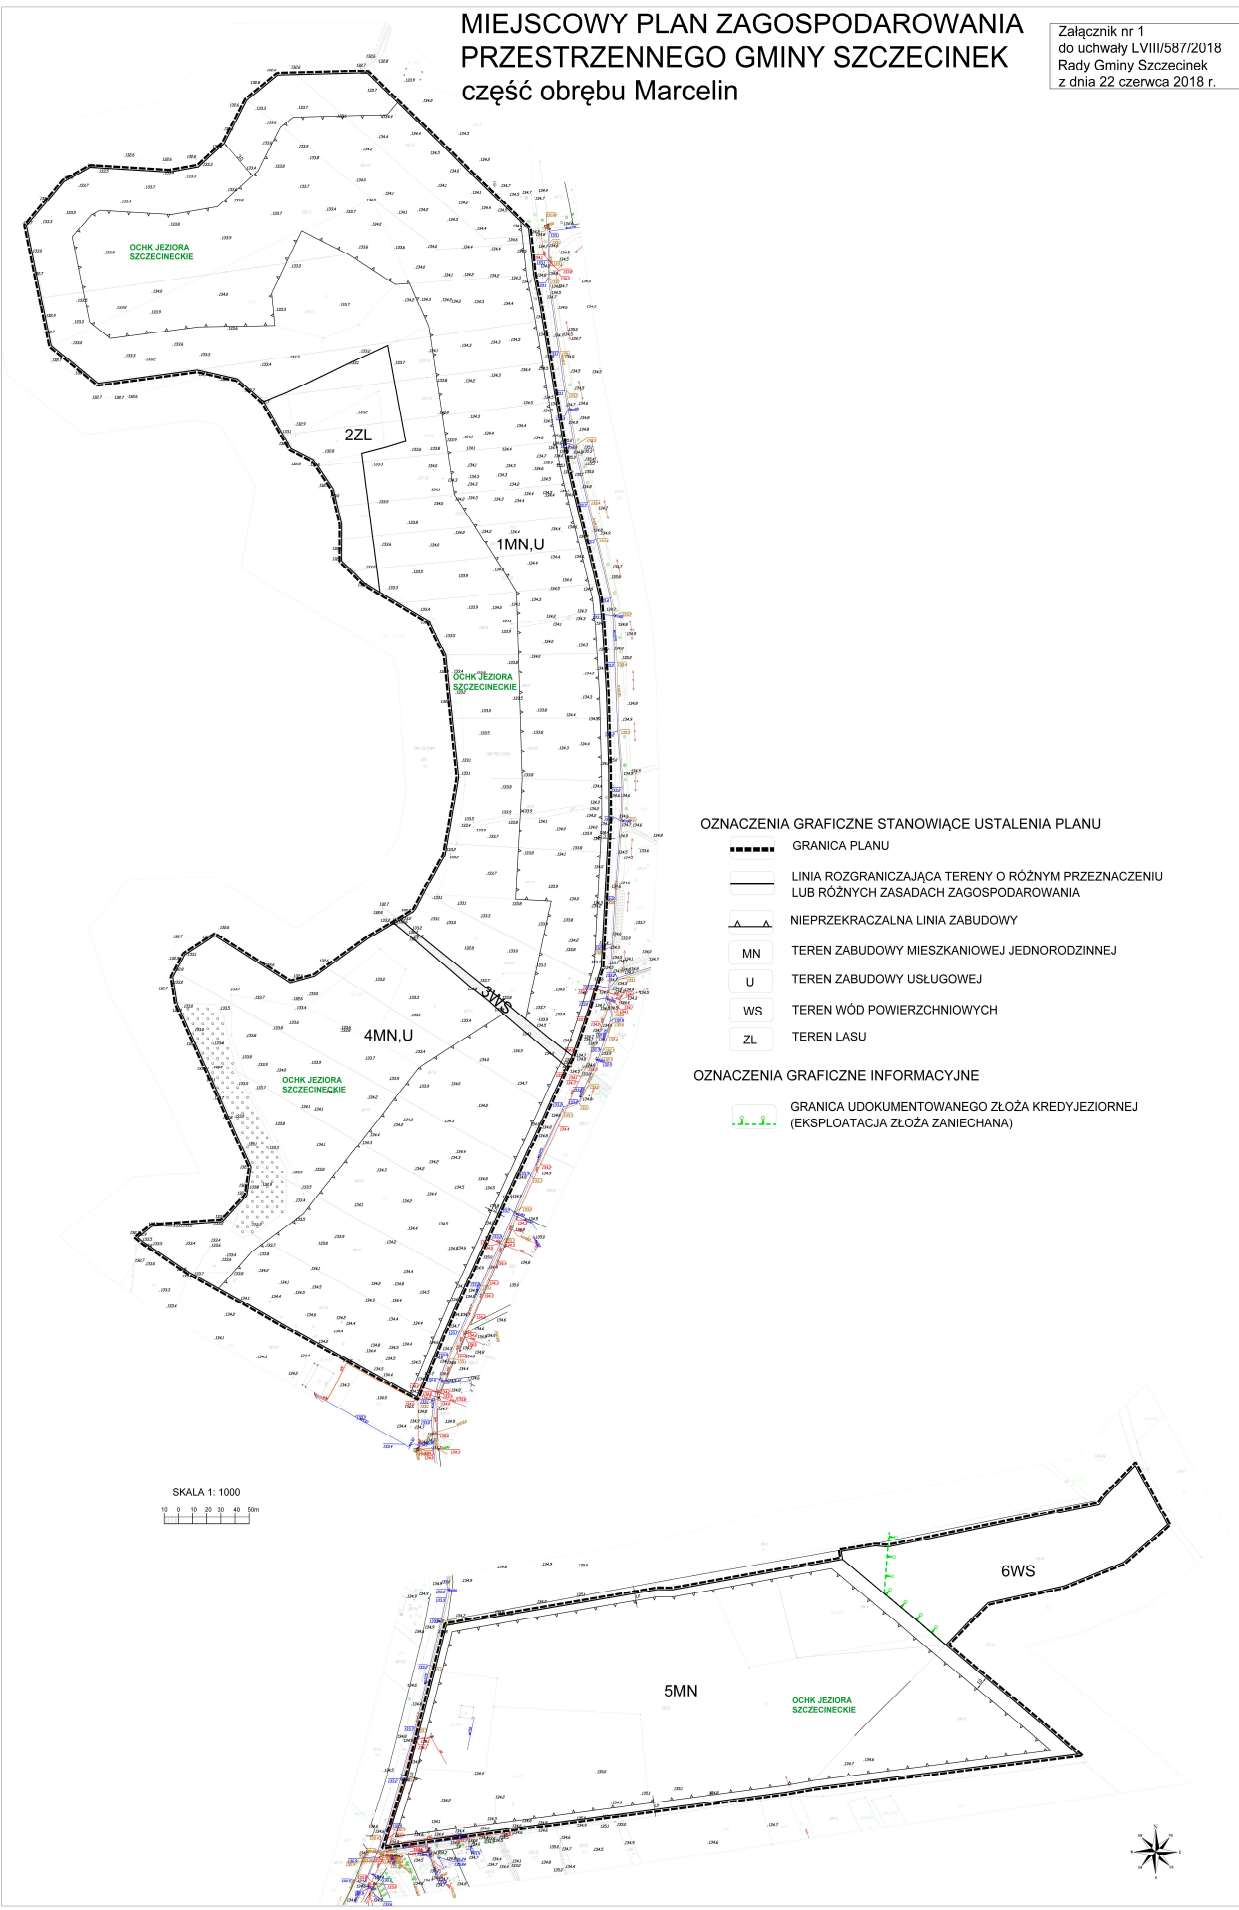

- OZNACZENIA GRAFICZNE STANOWIĄCE USTALENIA PLANU**
- GRANICA PLANU
 - LINIA ROZGRANICZAJĄCA TERENY O RÓŻNYM PRZEZNACZENIU LUB RÓŻNYCH ZASADACH ZAGOSPODAROWANIA
 - ▲▲ NIEPRZEKRACZALNA LINIA ZABUDOWY
 - MN TEREN ZABUDOWY MIESZKANIOWEJ JEDNORODZINNEJ
 - U TEREN ZABUDOWY USŁUGOWEJ
 - WS TEREN WÓD POWIERZCHNIOWYCH
 - ZL TEREN LASU
- OZNACZENIA GRAFICZNE INFORMACYJNE**
- GRANICA UDOKUMENTOWANEGO ZŁOŻA KREDY JEZIORNEJ (EKSPLOATACJA ZŁOŻA ZANIECHANA)

SKALA 1:1000
0 10 20 30 40 50m

