



Załącznik
do Uchwały LXXIX/859/2024
Rady Gminy Szczecinek
z dnia 22 lutego 2024 r.

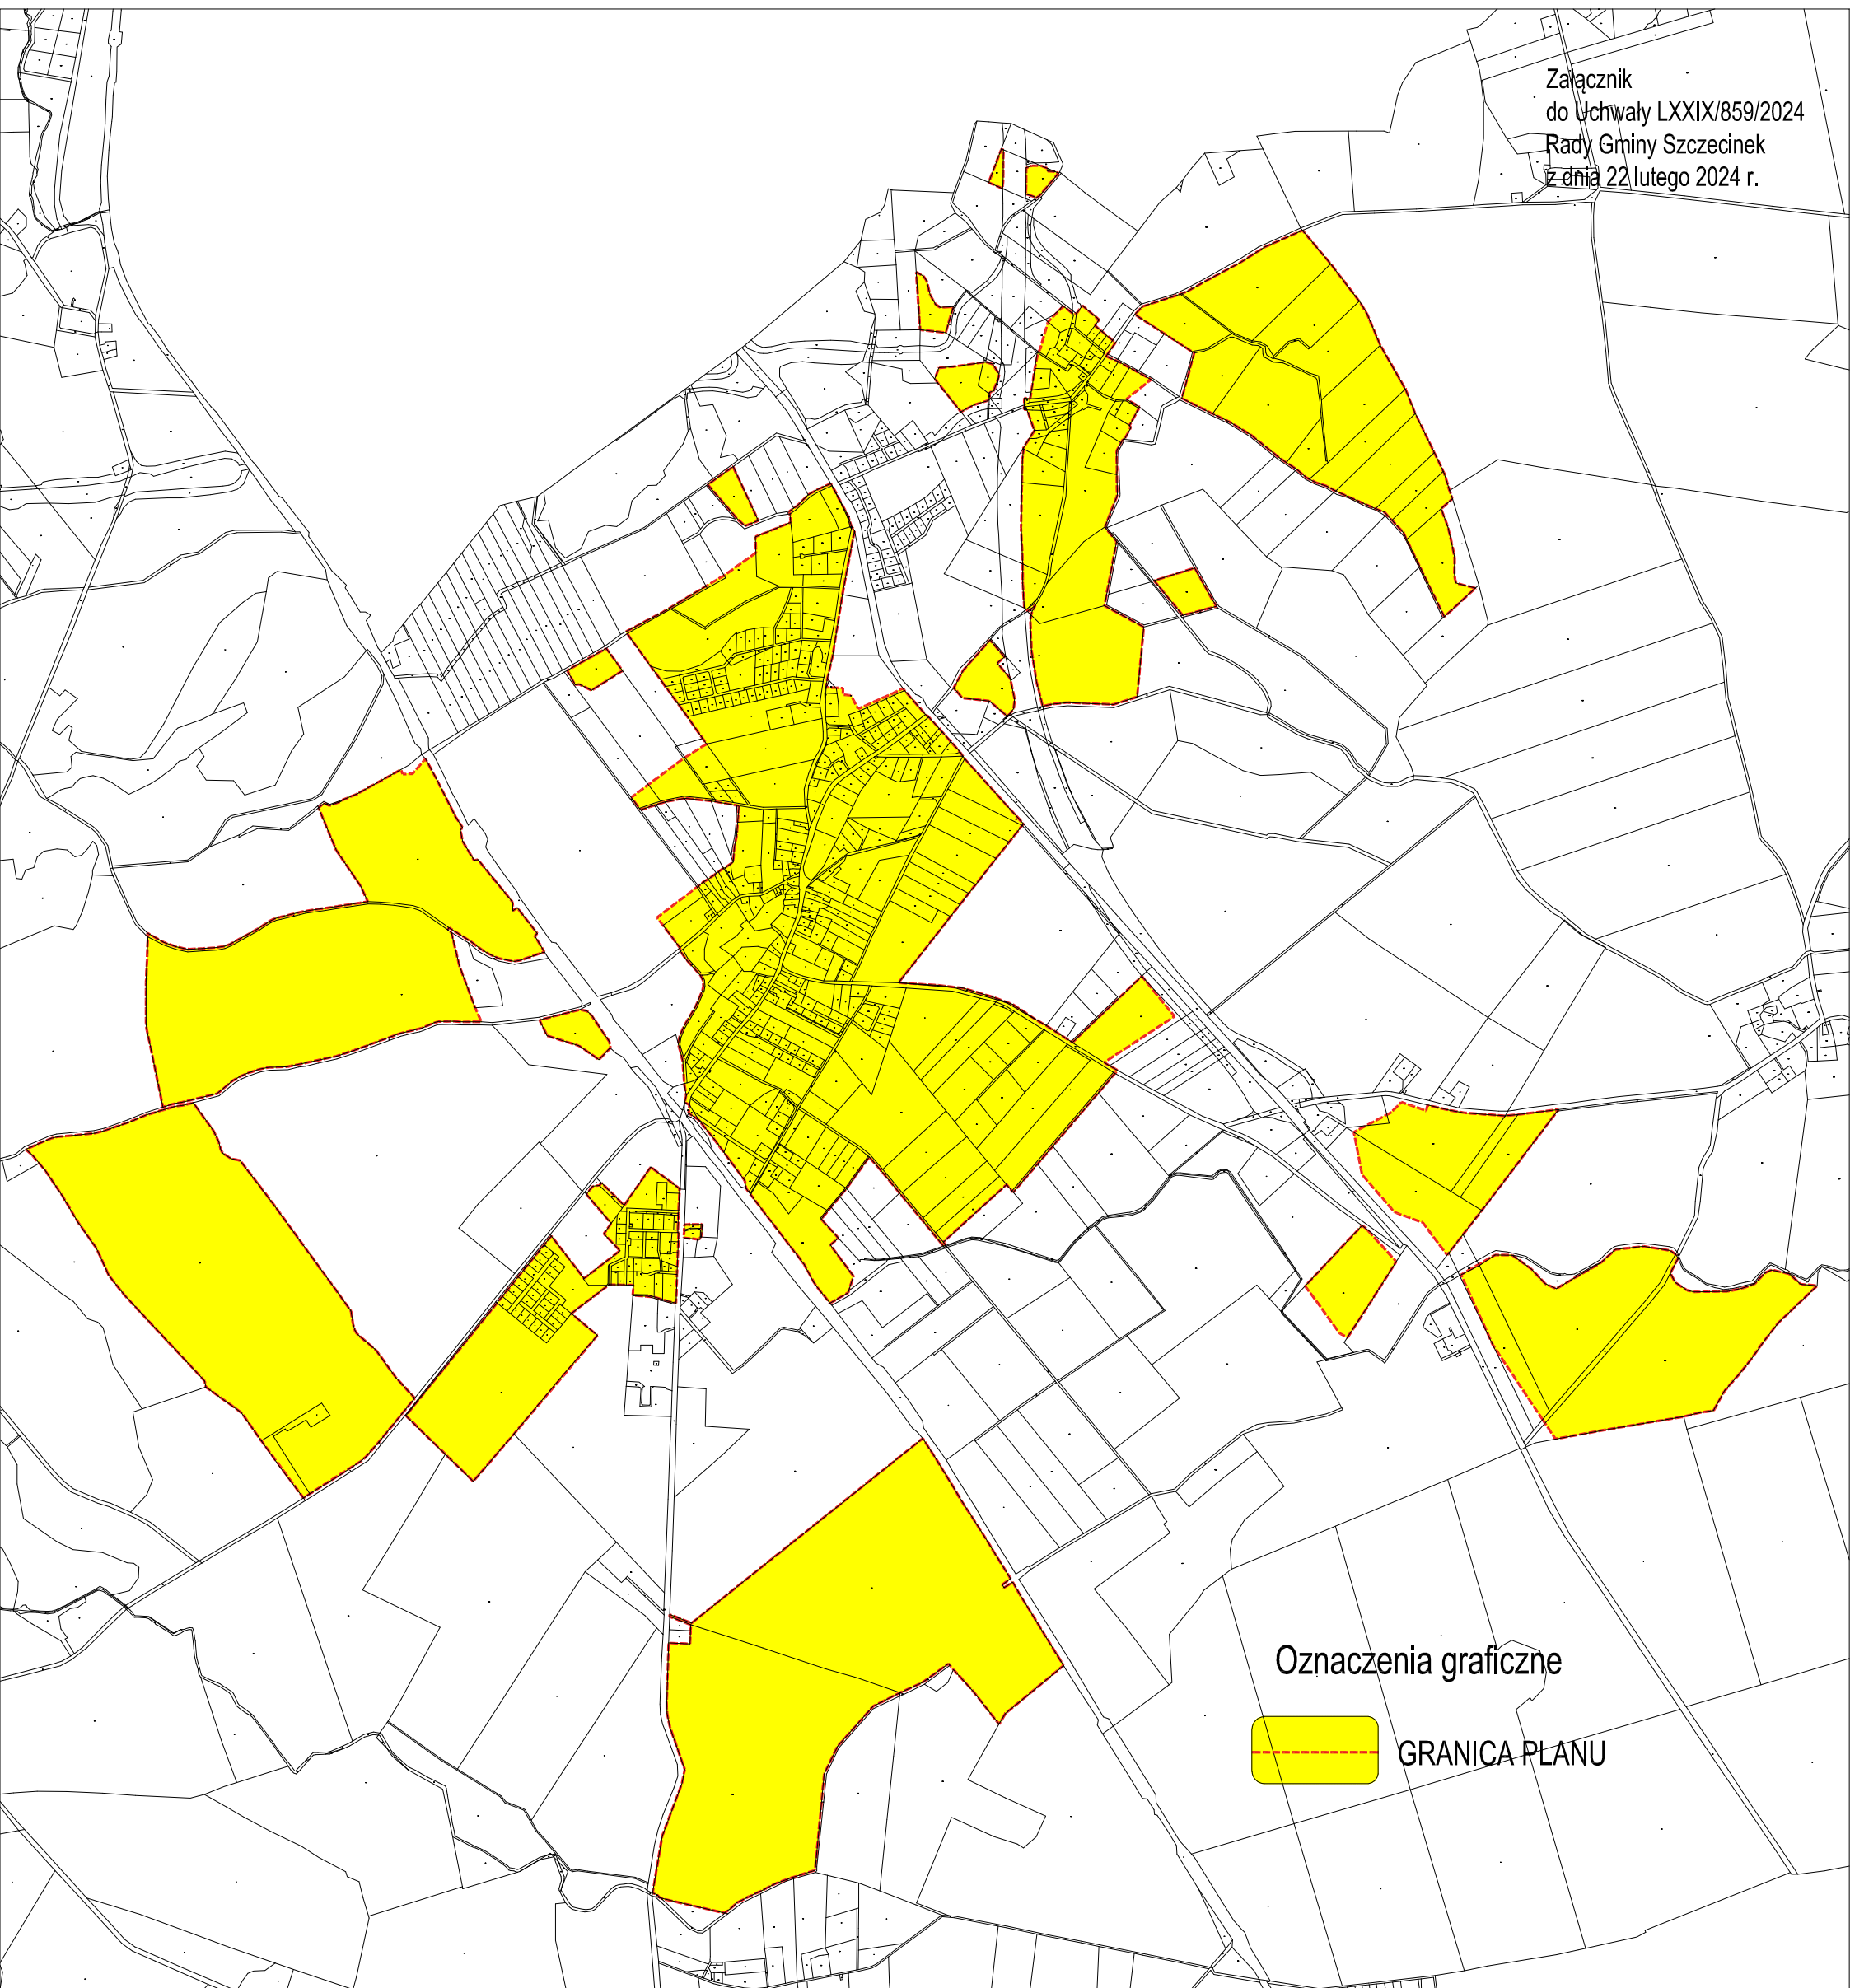

Oznaczenia graficzne

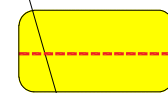

GRANICA PLANU