



dz. nr 303, 323, 322/3, 16/5, 327 i 329 obr. Jelenino

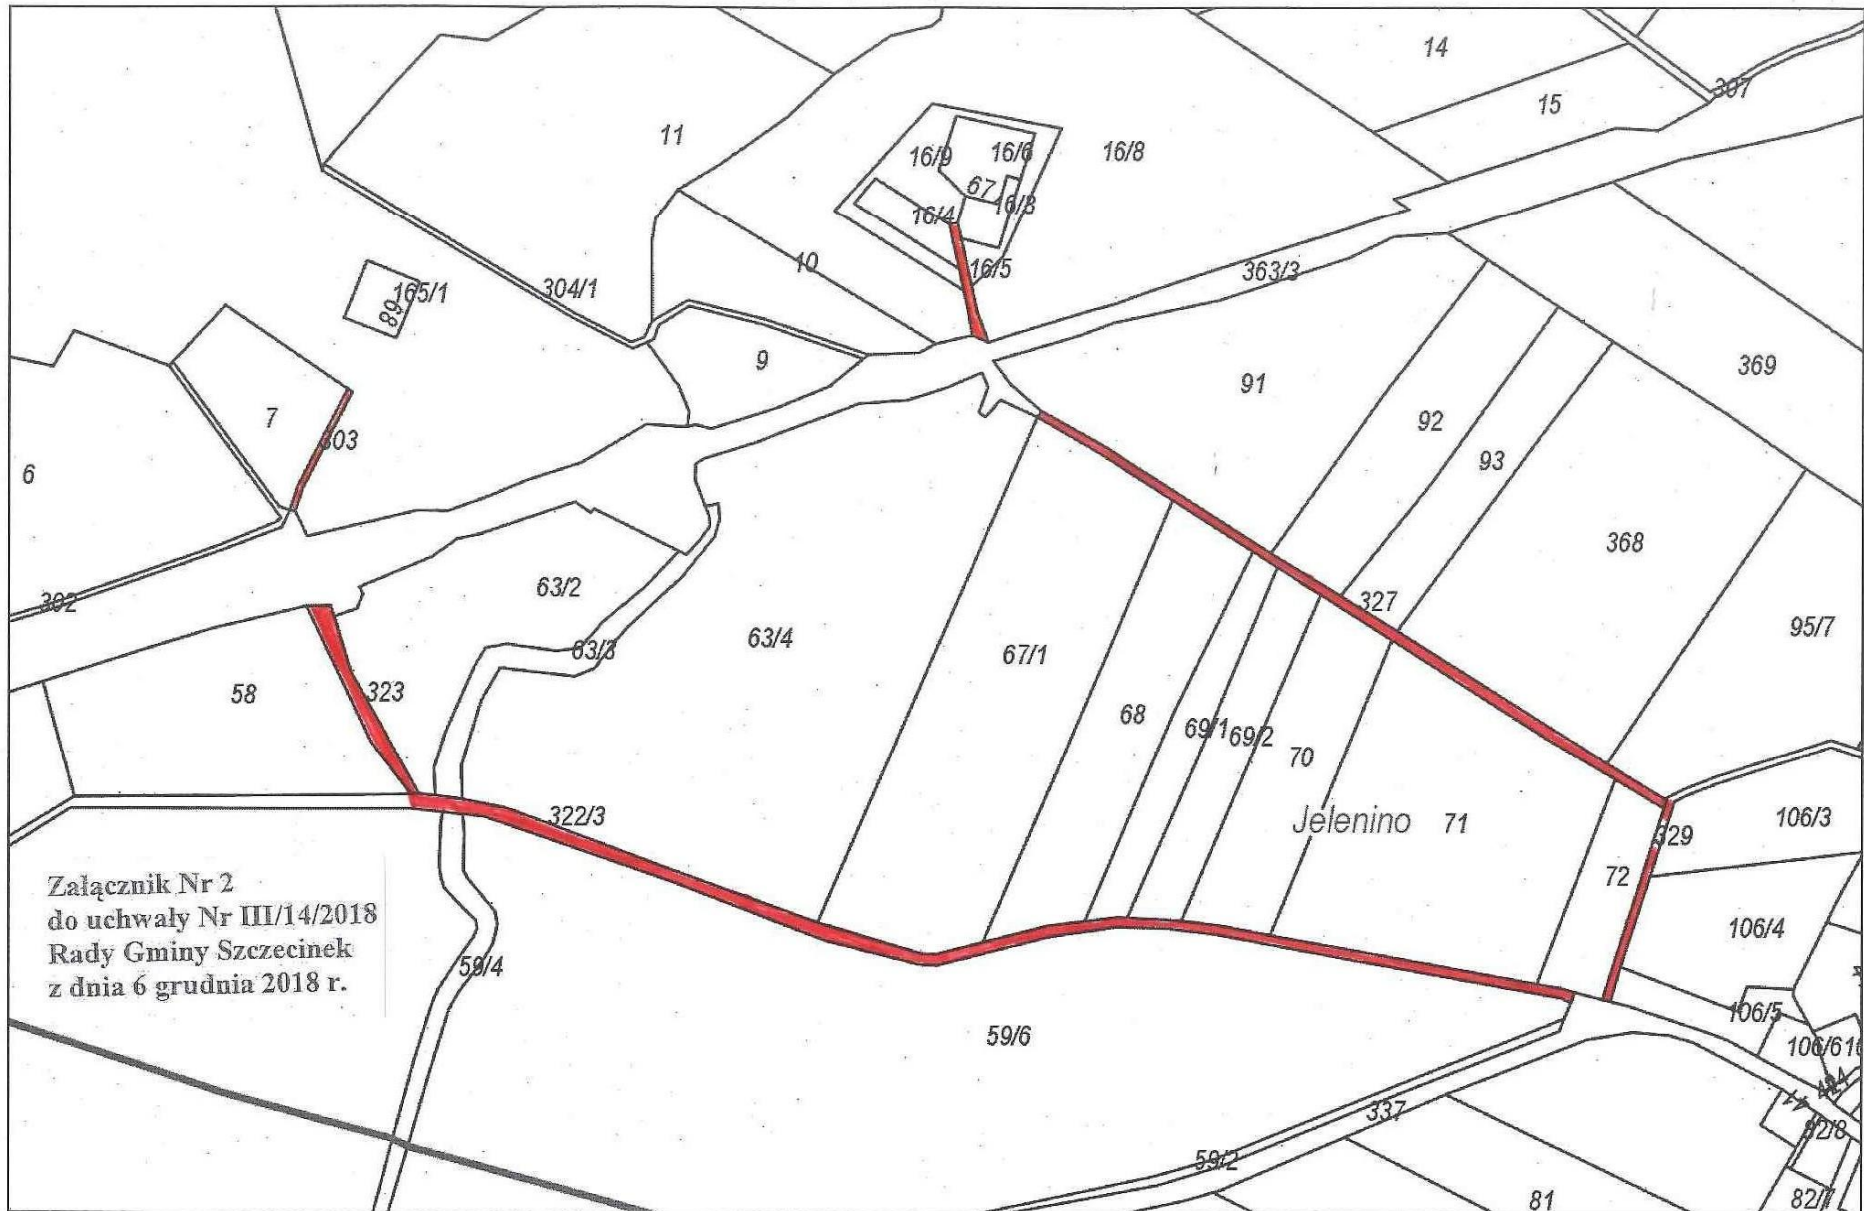


Załącznik Nr 2  
do uchwały Nr III/14/2018  
Rady Gminy Szczecinek  
z dnia 6 grudnia 2018 r.



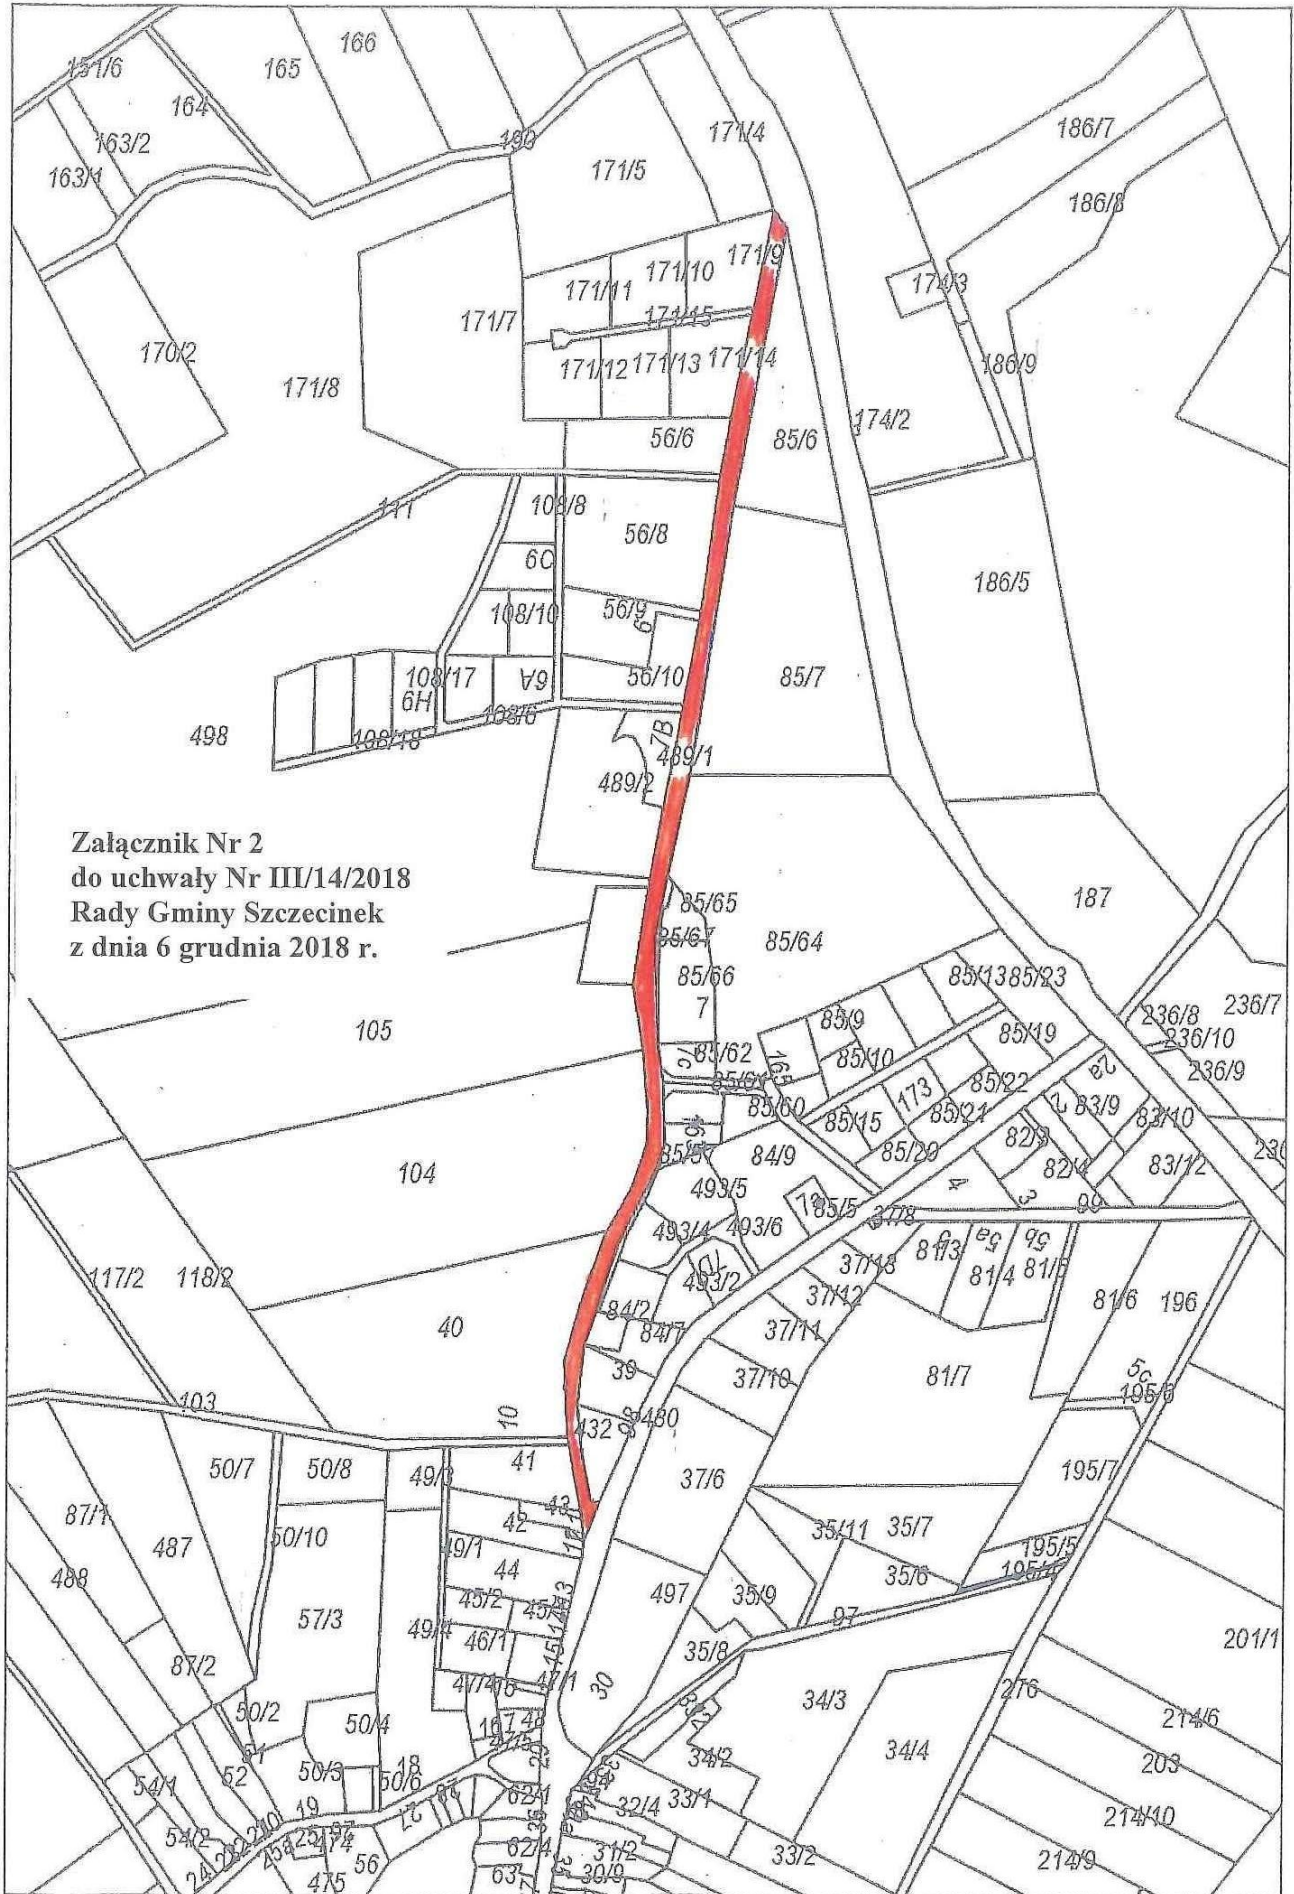


Załącznik Nr 2  
do uchwały Nr III/14/2018  
Rady Gminy Szczecinek  
z dnia 6 grudnia 2018 r.

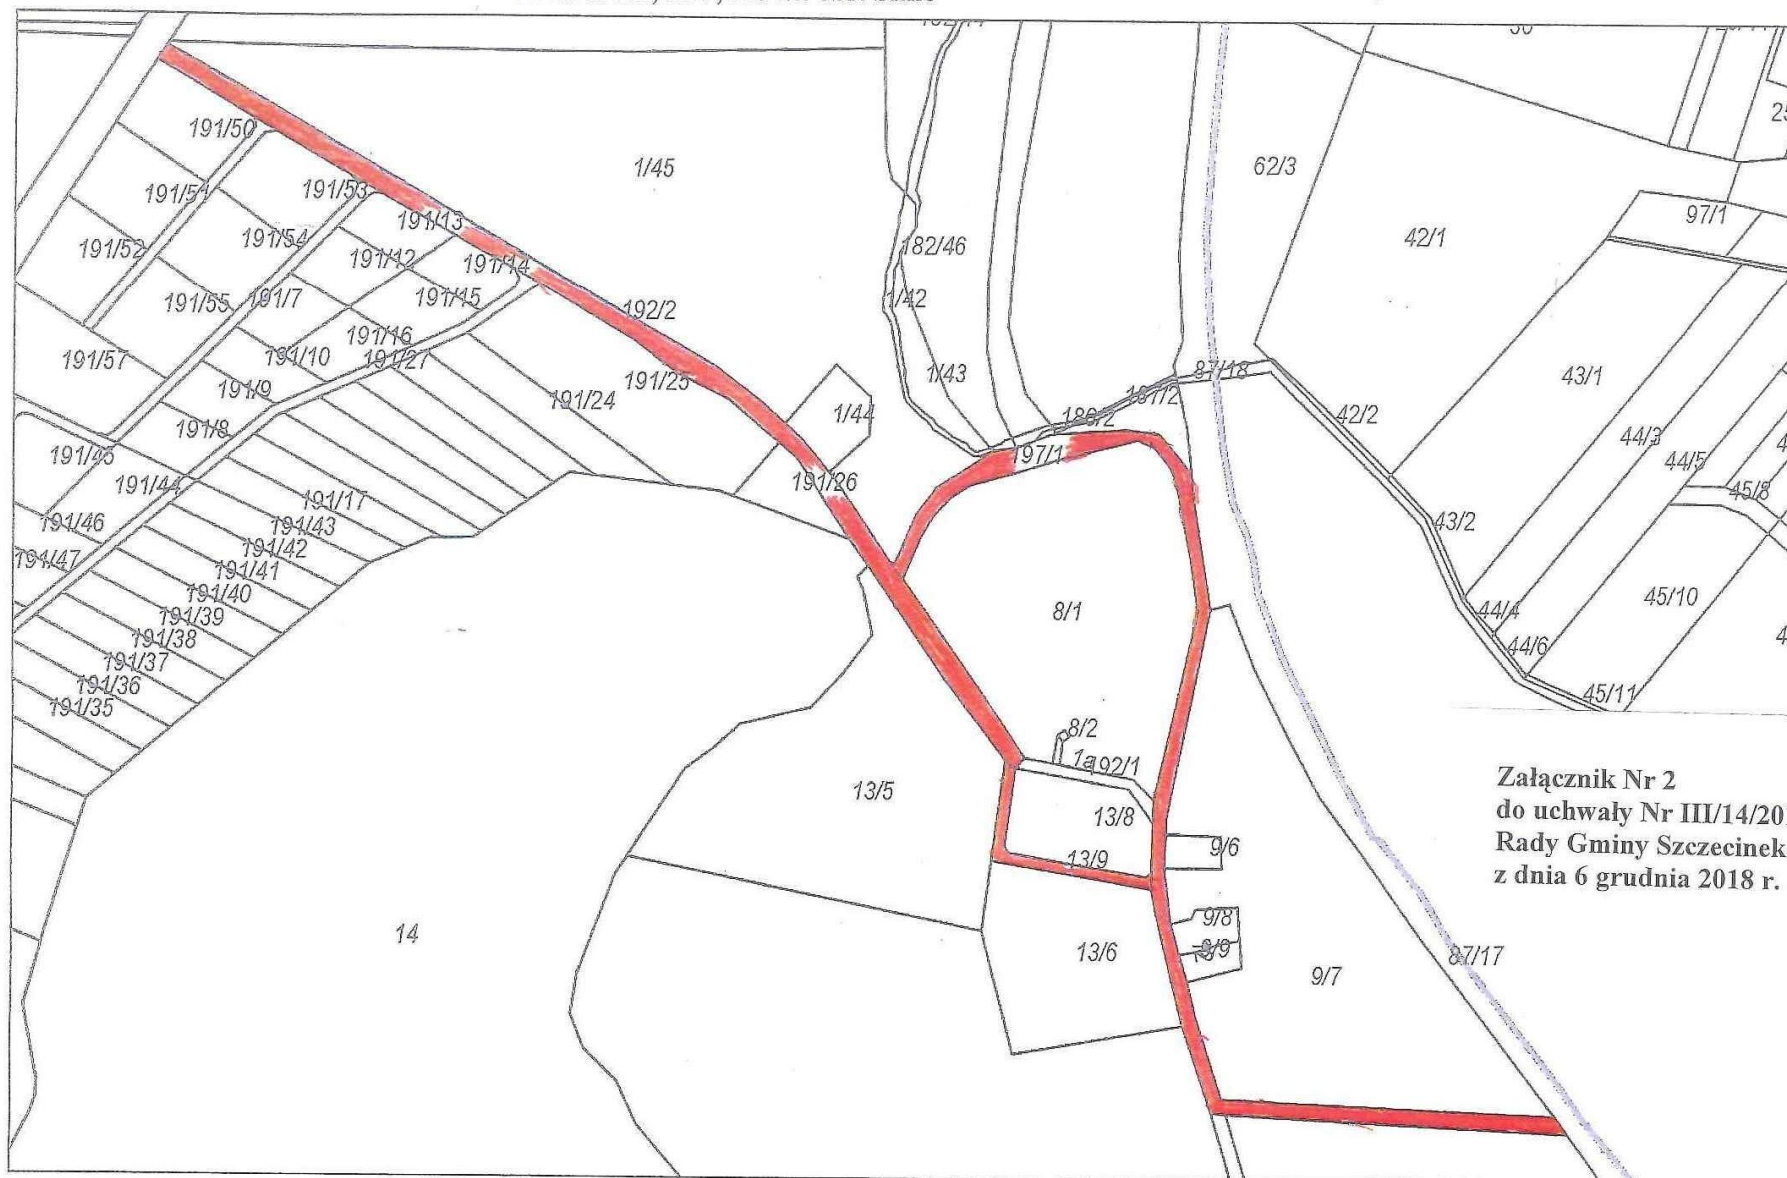

Załącznik Nr 2  
do uchwały Nr III/14/2018  
Rady Gminy Szczecinek  
z dnia 6 grudnia 2018 r.




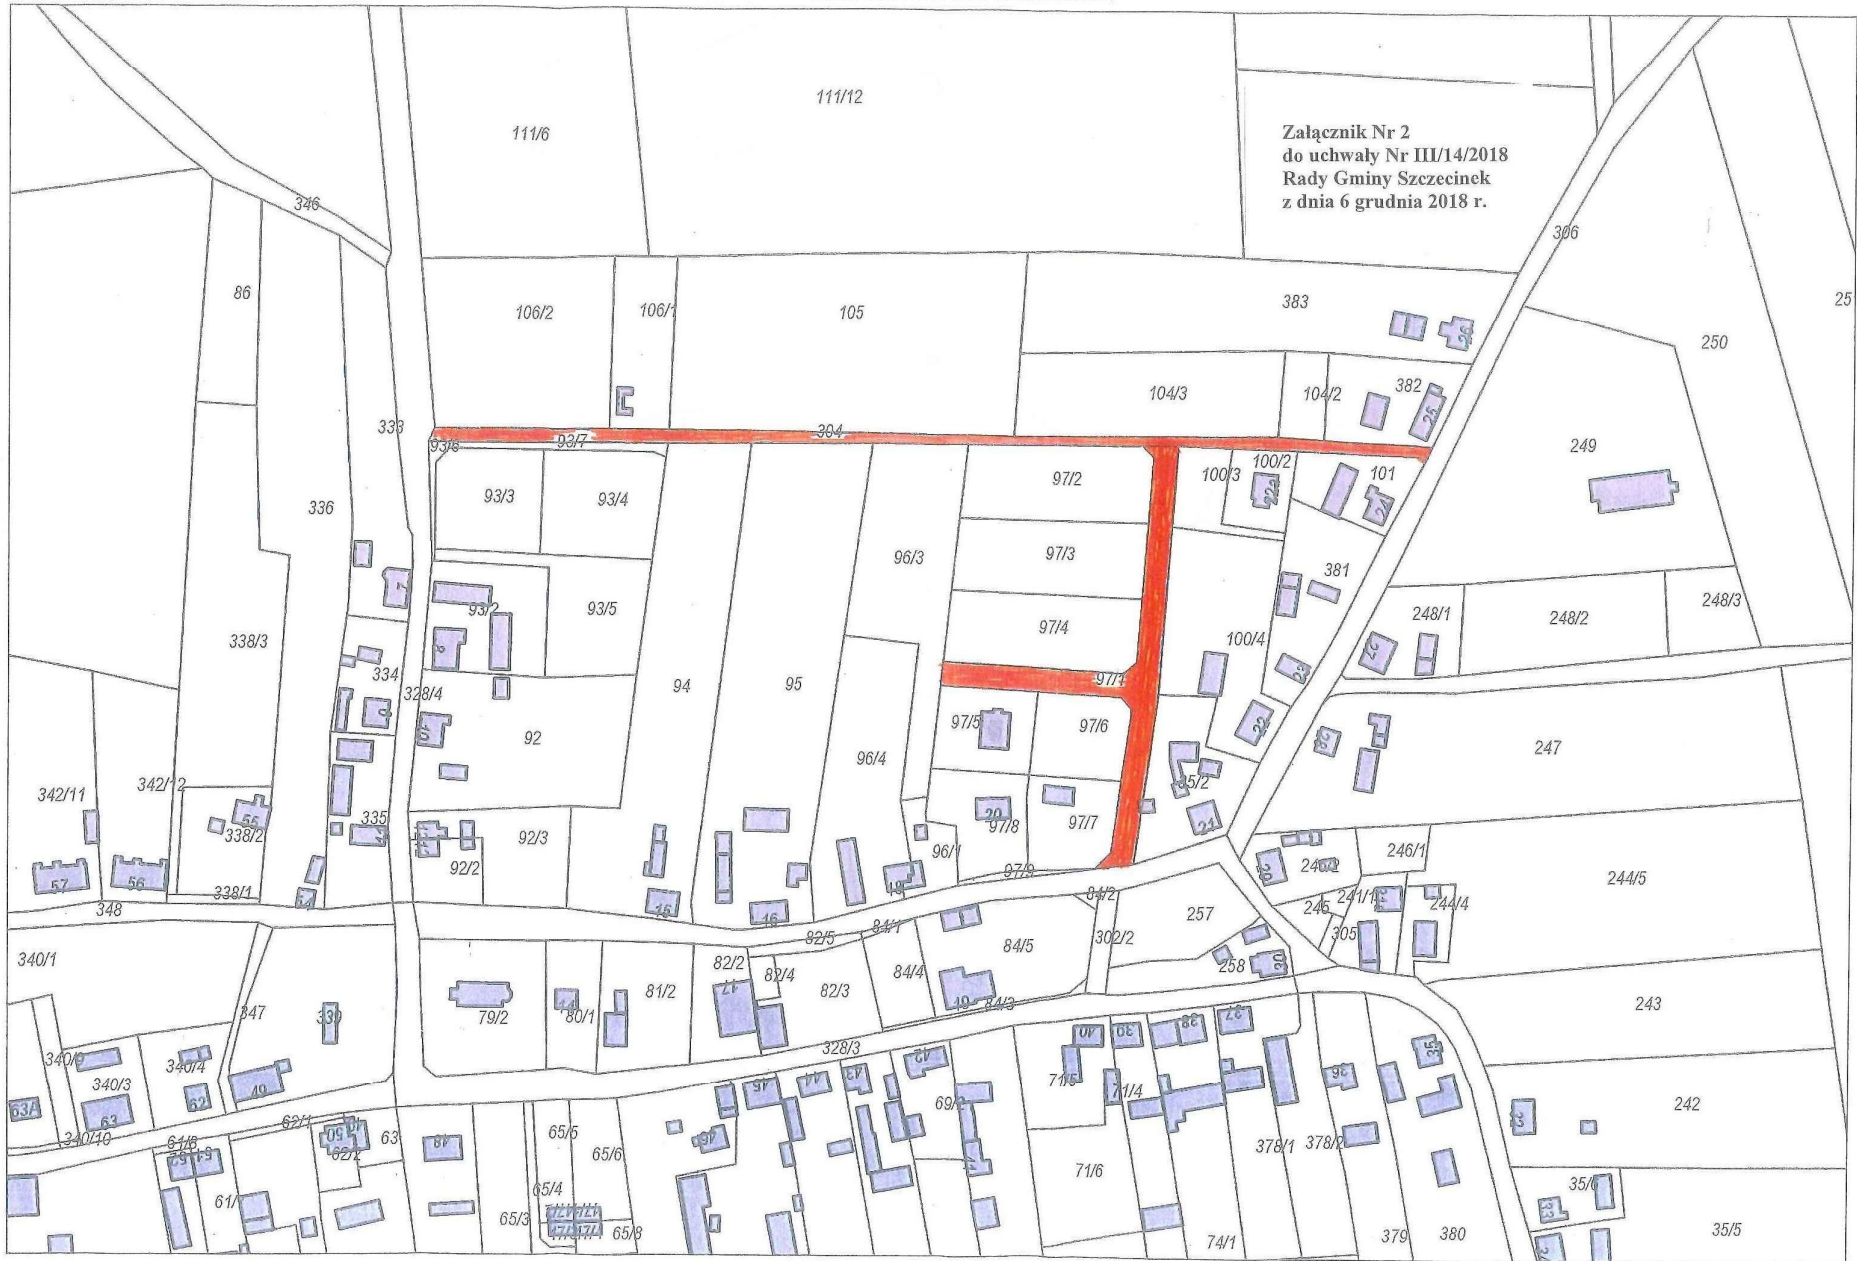

Załącznik Nr 2  
do uchwały Nr III/14/2018  
Rady Gminy Szczecinek  
z dnia 6 grudnia 2018 r.

15/31

Załącznik Nr 2  
do uchwały Nr III/14/2018  
Rady Gminy Szczecinek  
z dnia 6 grudnia 2018 r.

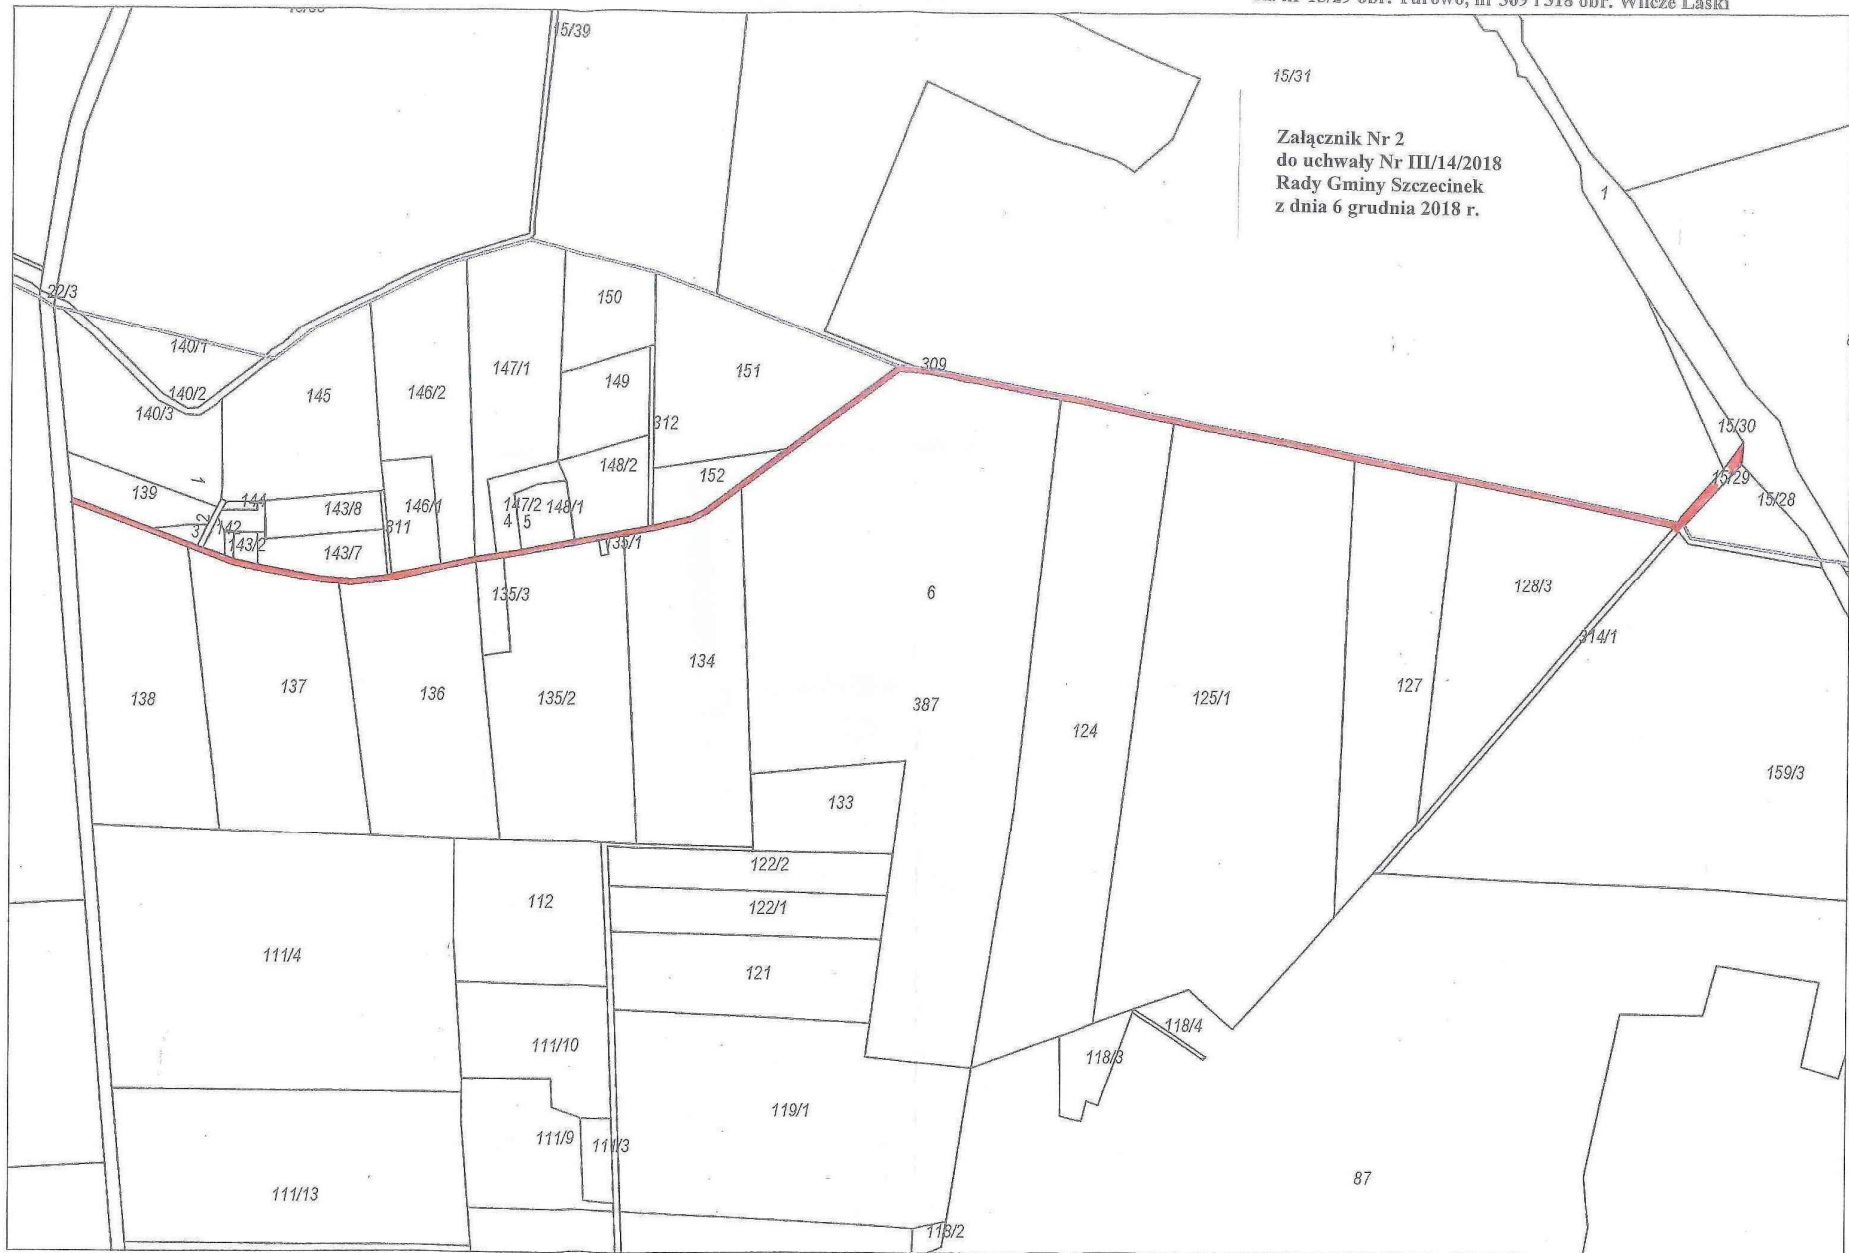

Załącznik Nr 2  
do uchwały Nr III/14/2018  
Rady Gminy Szczecinek  
z dnia 6 grudnia 2018 r.













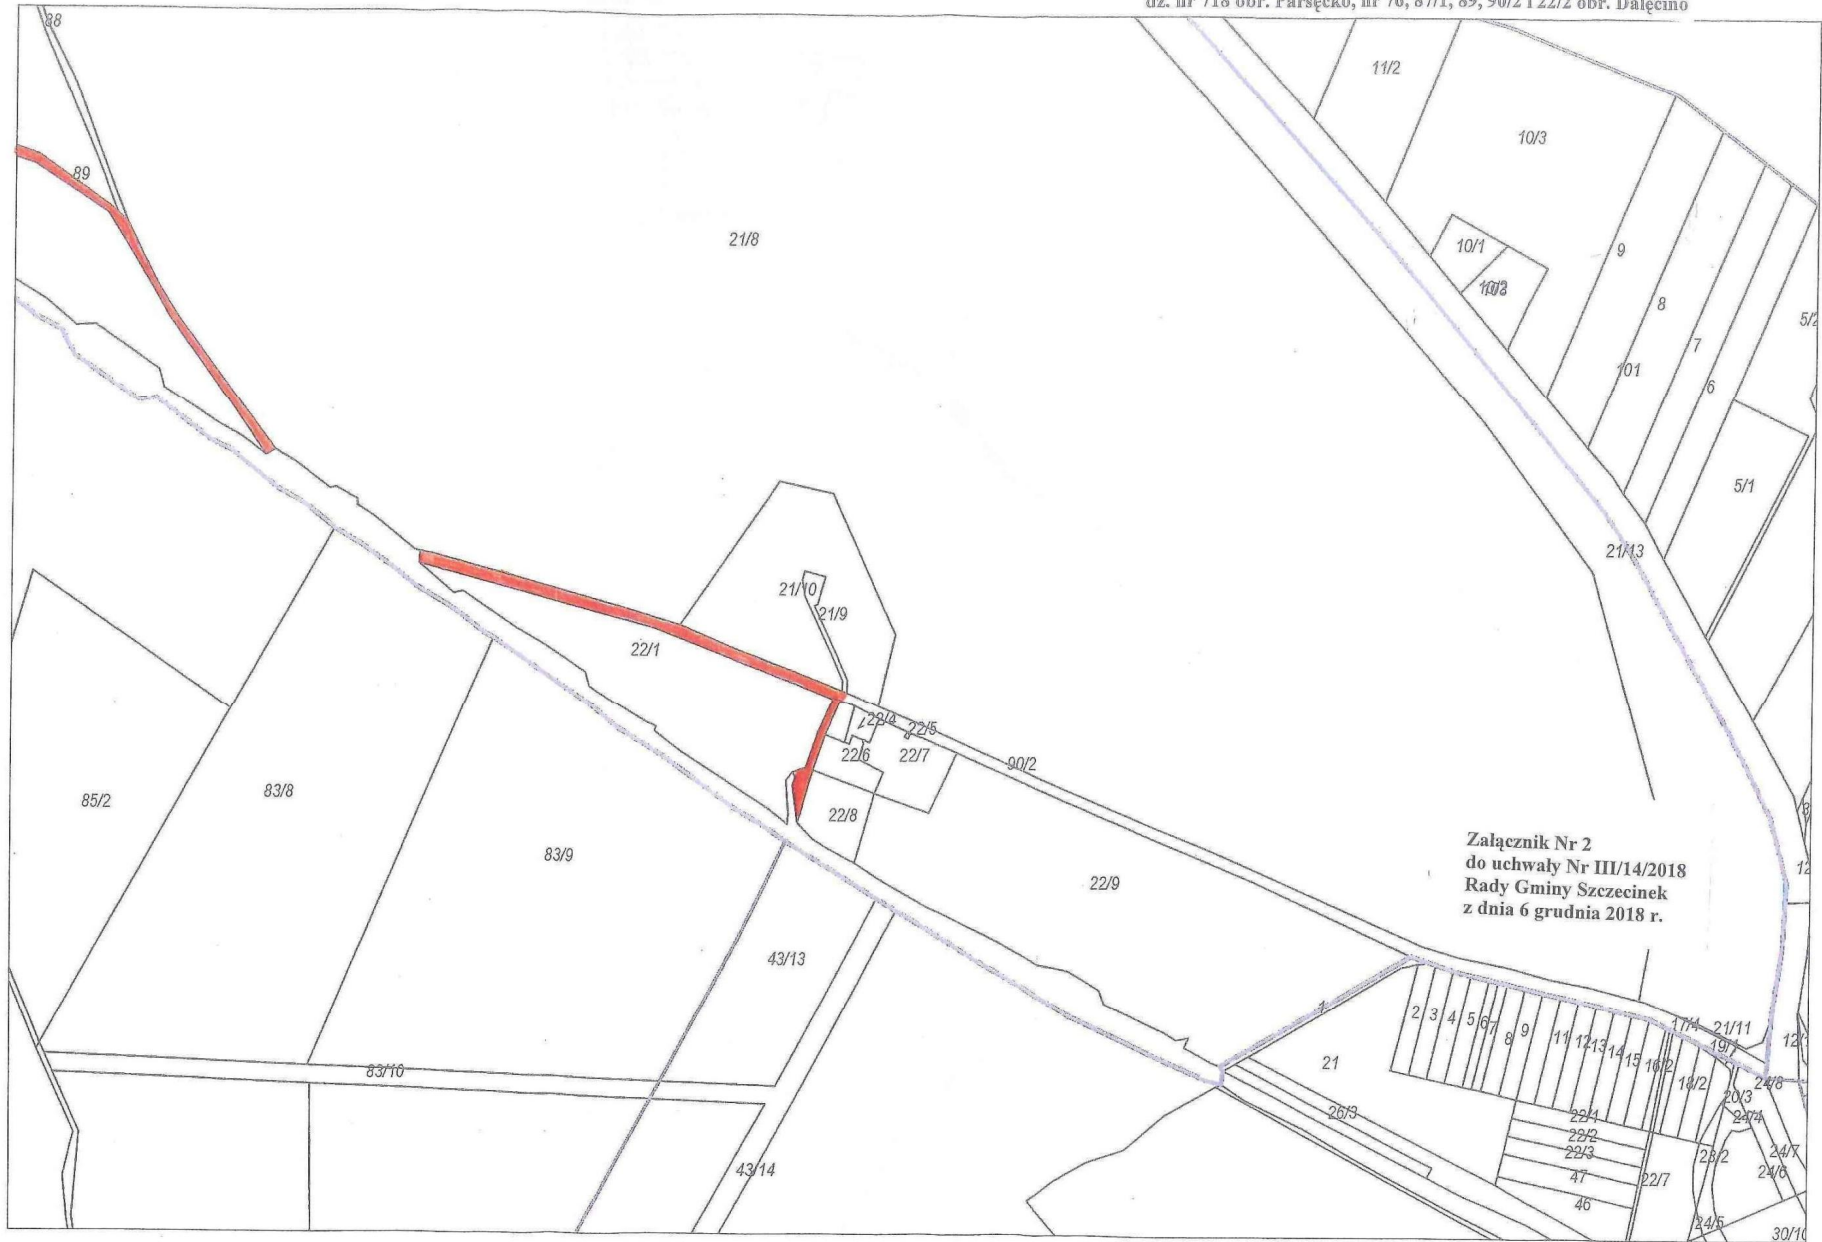

Załącznik Nr 2  
do uchwały Nr III/14/2018  
Rady Gminy Szczecinek  
z dnia 6 grudnia 2018 r.



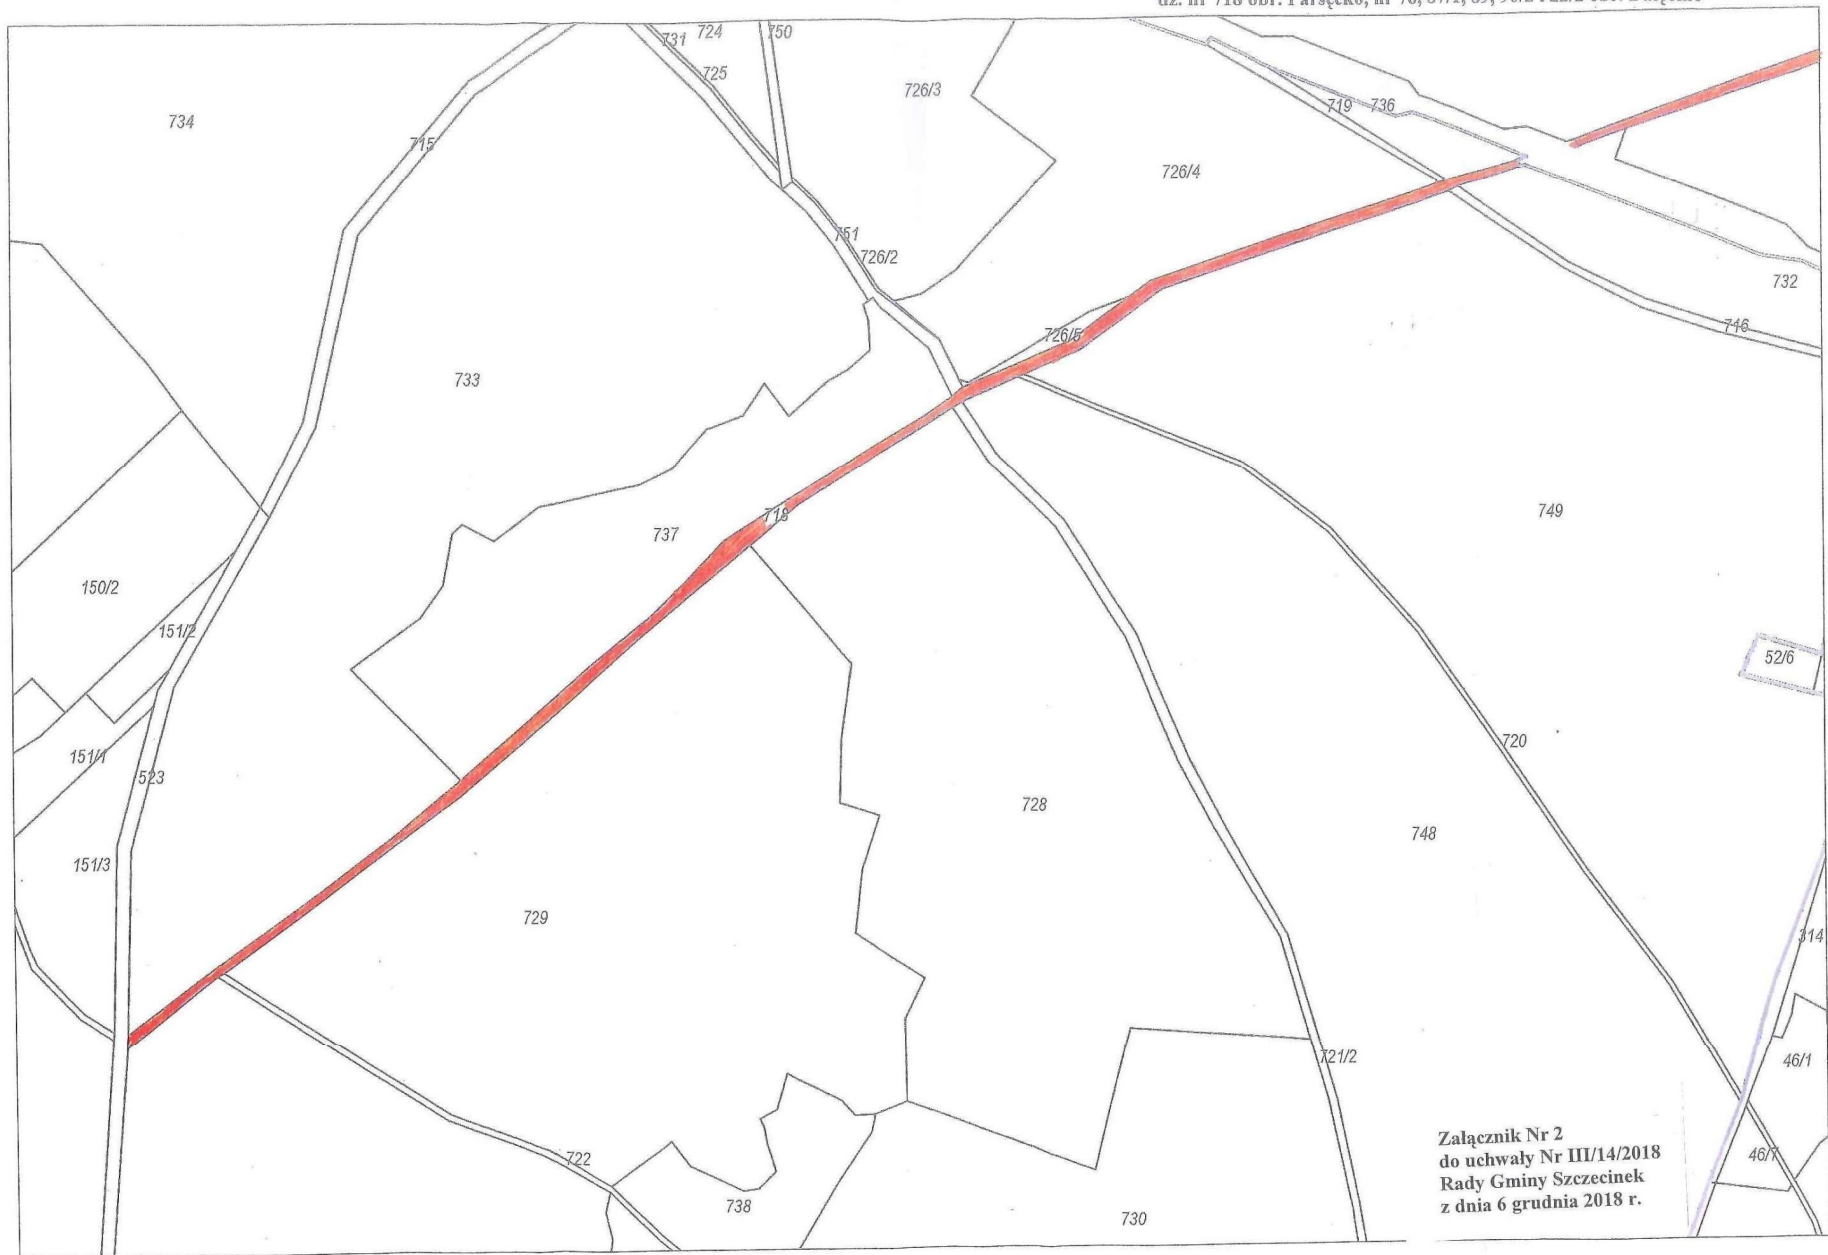

Załącznik Nr 2  
do uchwały Nr III/14/2018  
Rady Gminy Szczecinek  
z dnia 6 grudnia 2018 r.