


# MIEJSCOWY PLAN ZAGOSPODAROWANIA PRZESTRZENNEGO GMINY SZCZECINEK część obrębu Gwda Mała

Załącznik nr 2  
do uchwały Nr XL/412/2017  
Rady Gminy Szczecinek  
z dnia 11 maja 2017 r.

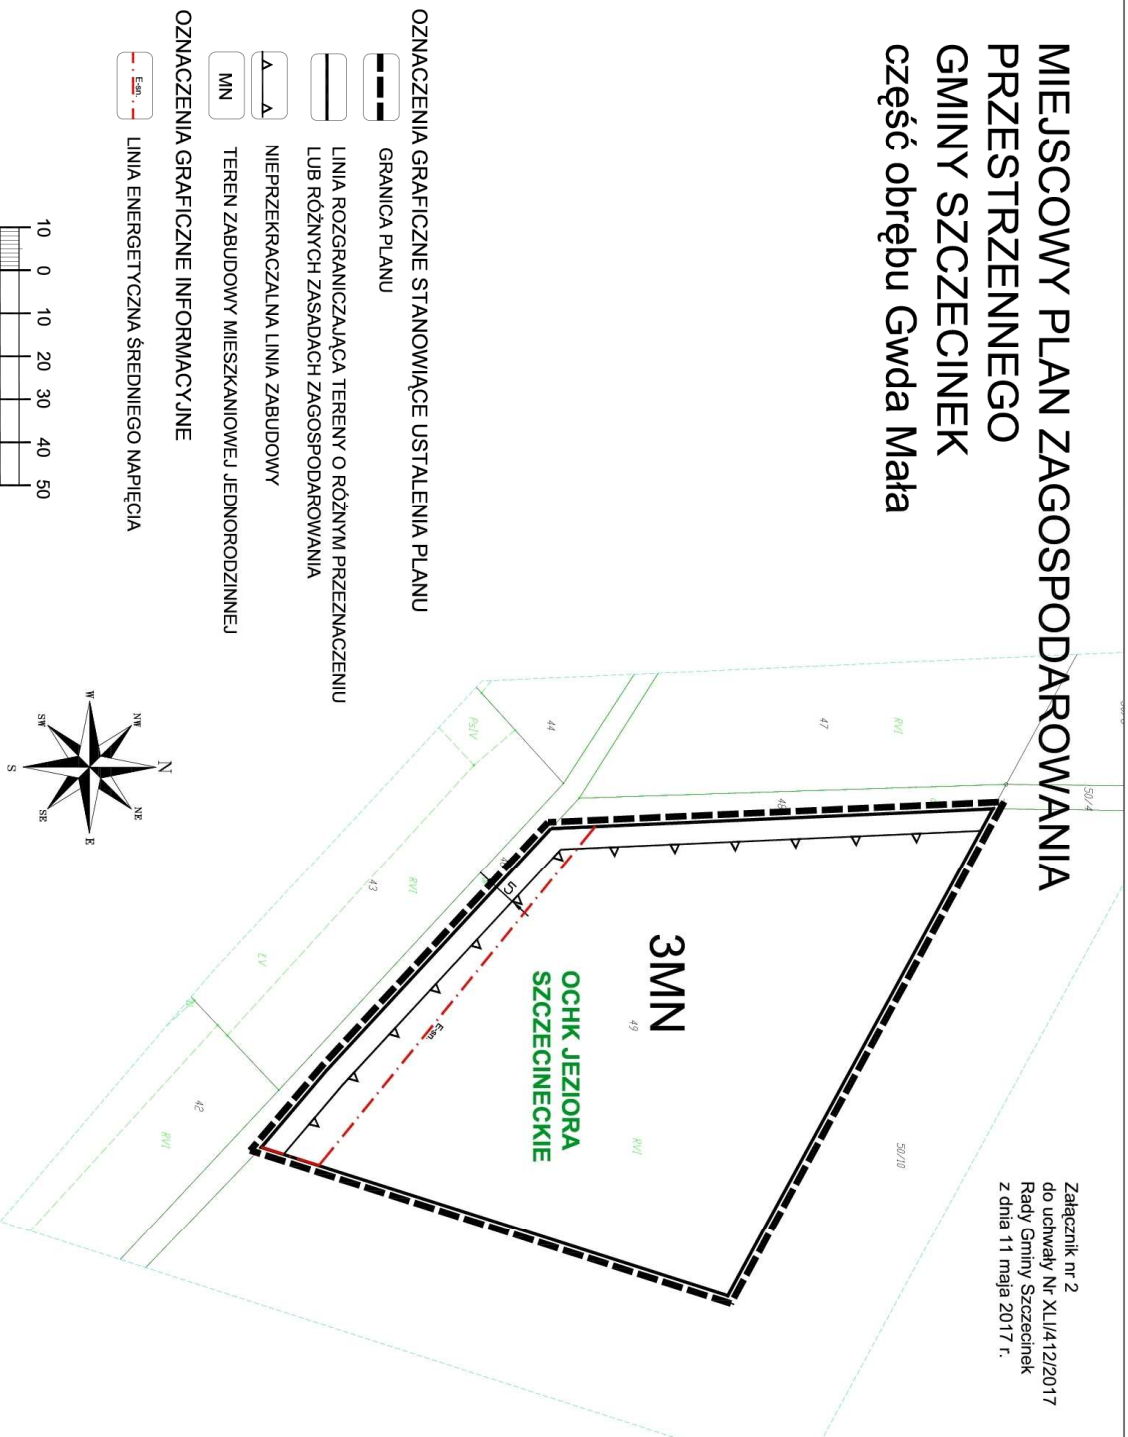

## OZNACZENIA GRAFICZNE STANOWIĄCE USTALENIA PLANU

 GRANICA PLANU

 LINIA ROZGRANICZAJĄCA TERENY O RÓŻNYM PRZEZNACZENIU  
LUB RÓŻNYCH ZASADACH ZAGOSPODAROWANIA

 NIEPRZEKRACZALNA LINIA ZABUDOWY

 TEREN ZABUDOWY MIESZKANIOWEJ JEDNORODZINNEJ

## OZNACZENIA GRAFICZNE INFORMACYJNE

 LINIA ENERGETYCZNA ŚREDNIEGO NAPĘCIA

SKALA 1 : 1000