


MIEJSCOWY PLAN ZAGOSPODAROWANIA
PRZESTRZENNEGO GMINY SZCZECINEK
część obrębu Gwda Wielka

Załącznik nr 2
do uchwały Nr XLII/13/2017
Rady Gminy Szczecinek
z dnia 11 maja 2017 r.

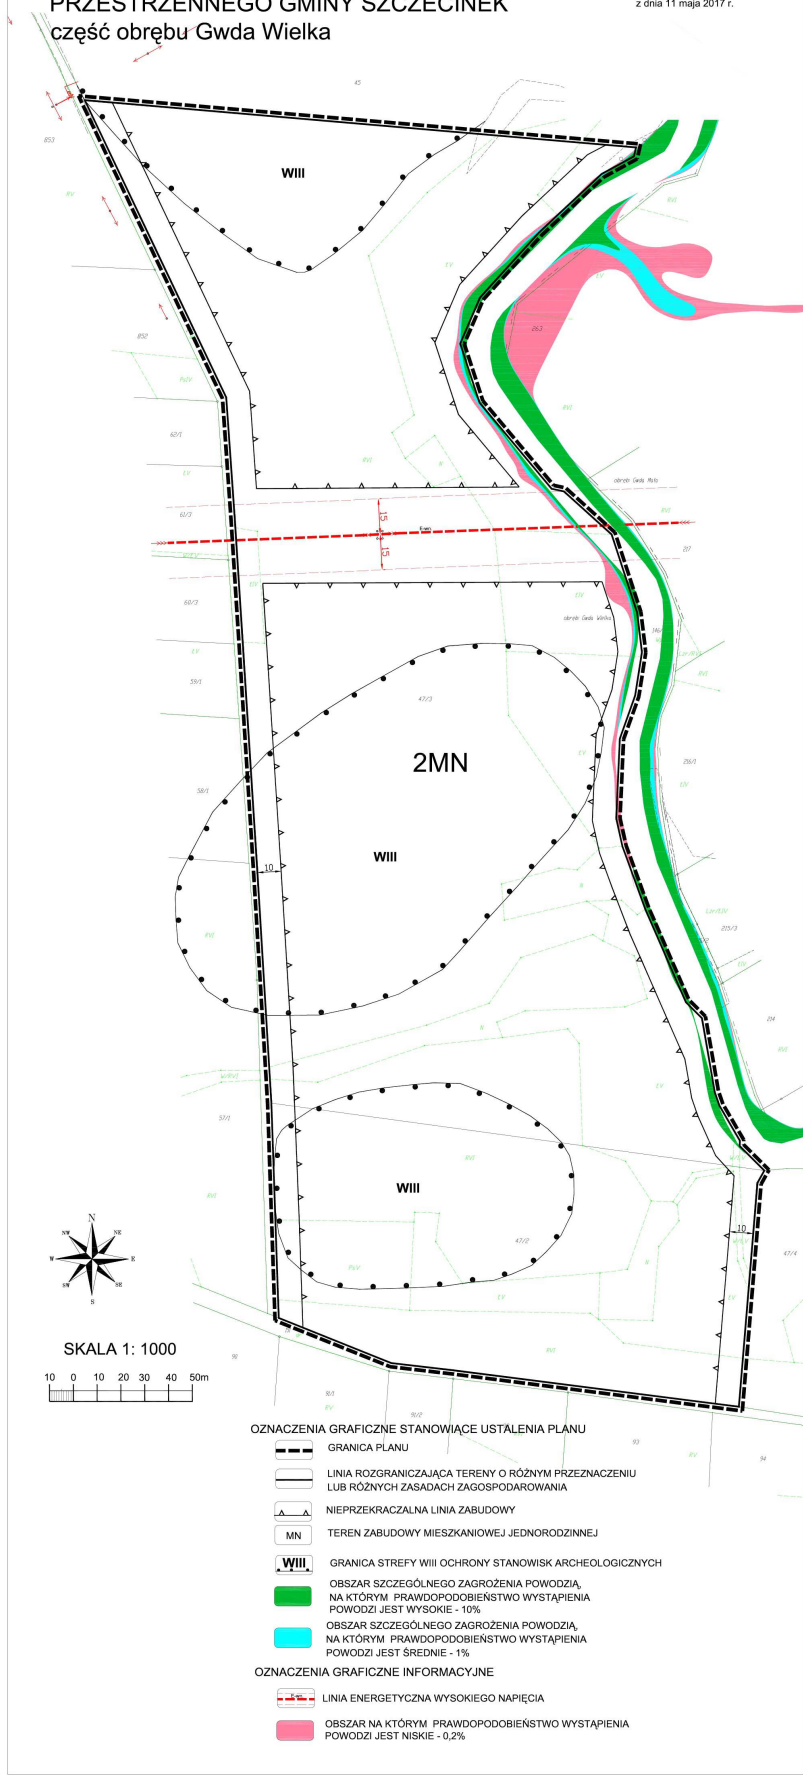

SKALA 1: 1000
10 0 10 20 30 40 50m

- OZNACZENIA GRAFICZNE STANOWIĄCE USTALENIA PLANU
- GRANICA PLANU
 - LINIA ROZGRANICZAJĄCA TERENY O RÓŻNYM PRZEZNACZENIU LUB RÓŻNYCH ZASADACH ZAGOSPODAROWANIA
 - NIEPRZEKRACZALNA LINIA ZABUDOWY
 - TEREN ZABUDOWY MIESZKANIOWEJ JEDNORODZINNEJ
 - GRANICA STREFY WIII OCHRONY STANOWISK ARCHEOLOGICZNYCH
 - OBSZAR SZCZEGÓLNEGO ZAGROŻENIA POWODZI, NA KTÓRYM PRAWDOPODOBIEŃSTWO WYSTĄPIENIA POWODZI JEST WYSOKIE - 10%
 - OBSZAR SZCZEGÓLNEGO ZAGROŻENIA POWODZI, NA KTÓRYM PRAWDOPODOBIEŃSTWO WYSTĄPIENIA POWODZI JEST ŚREDNIE - 1%
 - OBSZAR NA KTÓRYM PRAWDOPODOBIEŃSTWO WYSTĄPIENIA POWODZI JEST NISKIE - 0,2%
- OZNACZENIA GRAFICZNE INFORMACYJNE
- LINIA ENERGETYCZNA WYSOKIEGO NAPIĘCIA