


MIEJSCOWY PLAN ZAGOSPODAROWANIA PRZESTRZENNEGO GMINY SZCZECINIEK część obrębu Dałęcino

Załącznik nr 2
do uchwały Nr XXXII/46/2021
Rady Gminy Szczecinek
z dnia 28 kwietnia 2021 r.

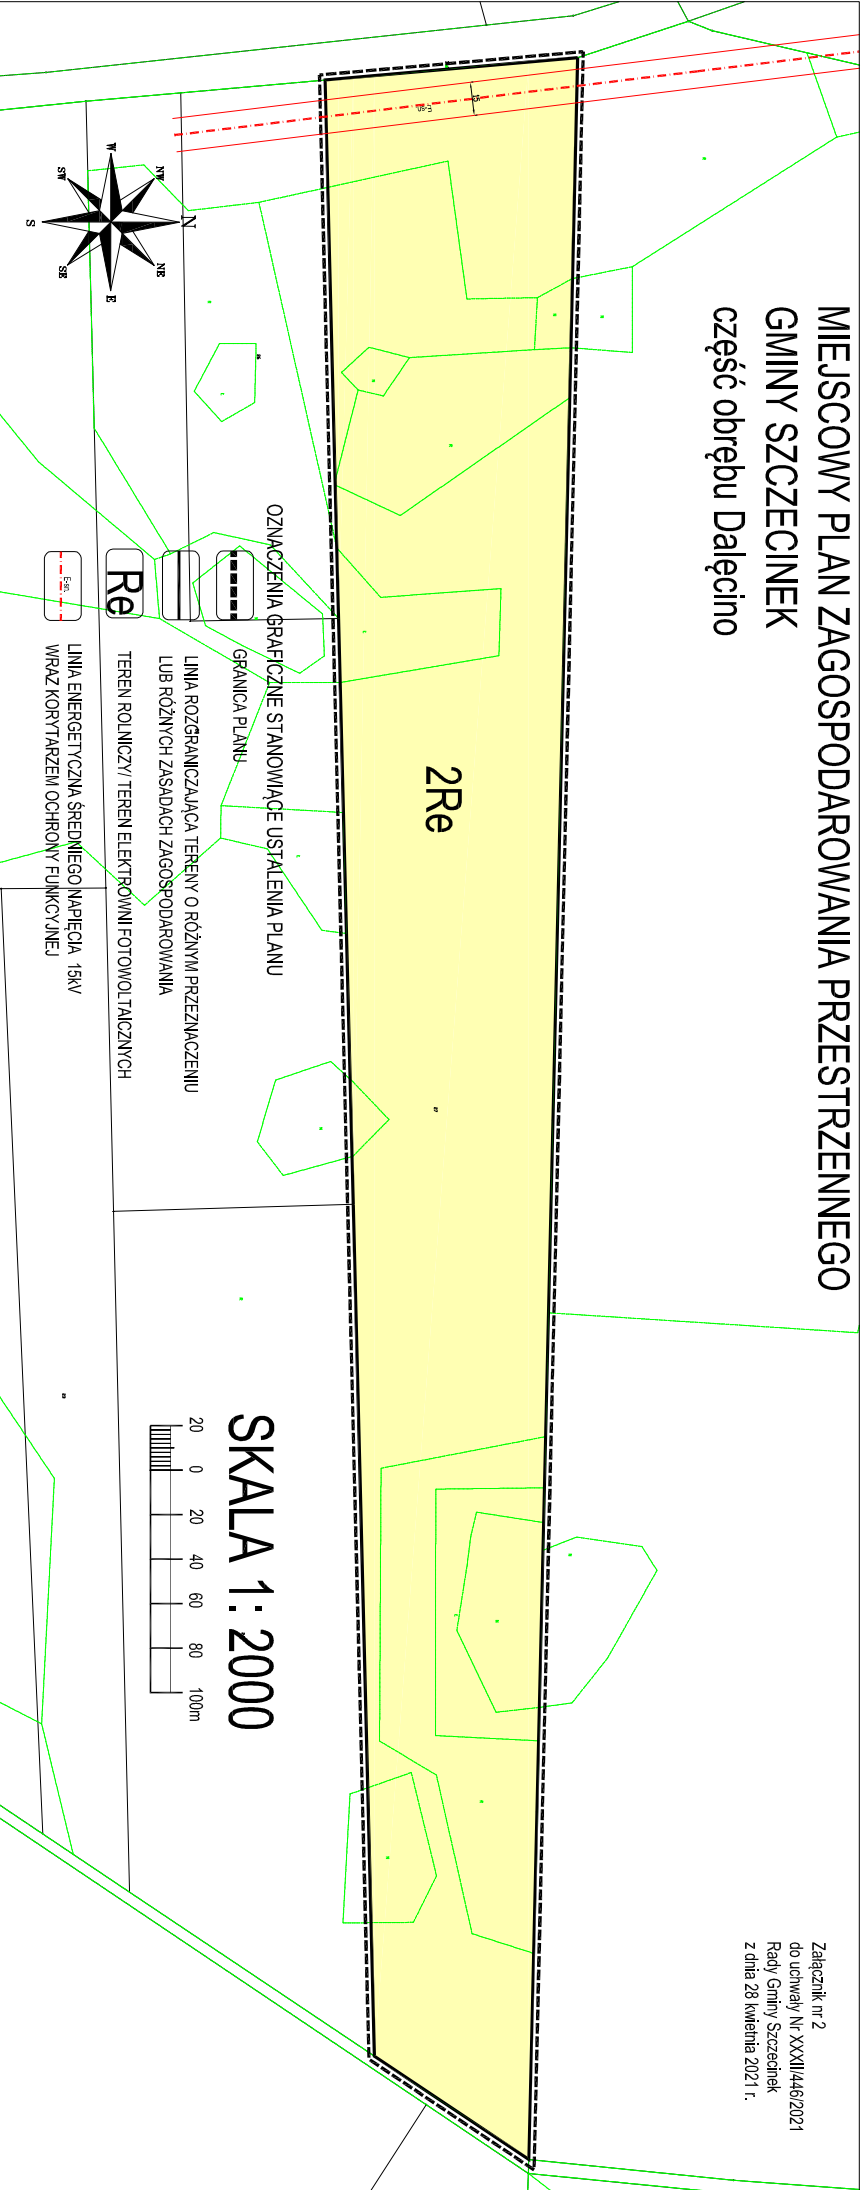

SKALA 1:2000
0 20 40 60 80 100m