


Załącznik nr 2
do uchwały Nr XLI/558/2021
Rady Gminy Szczecinek
z dnia 29 listopada 2021 r.

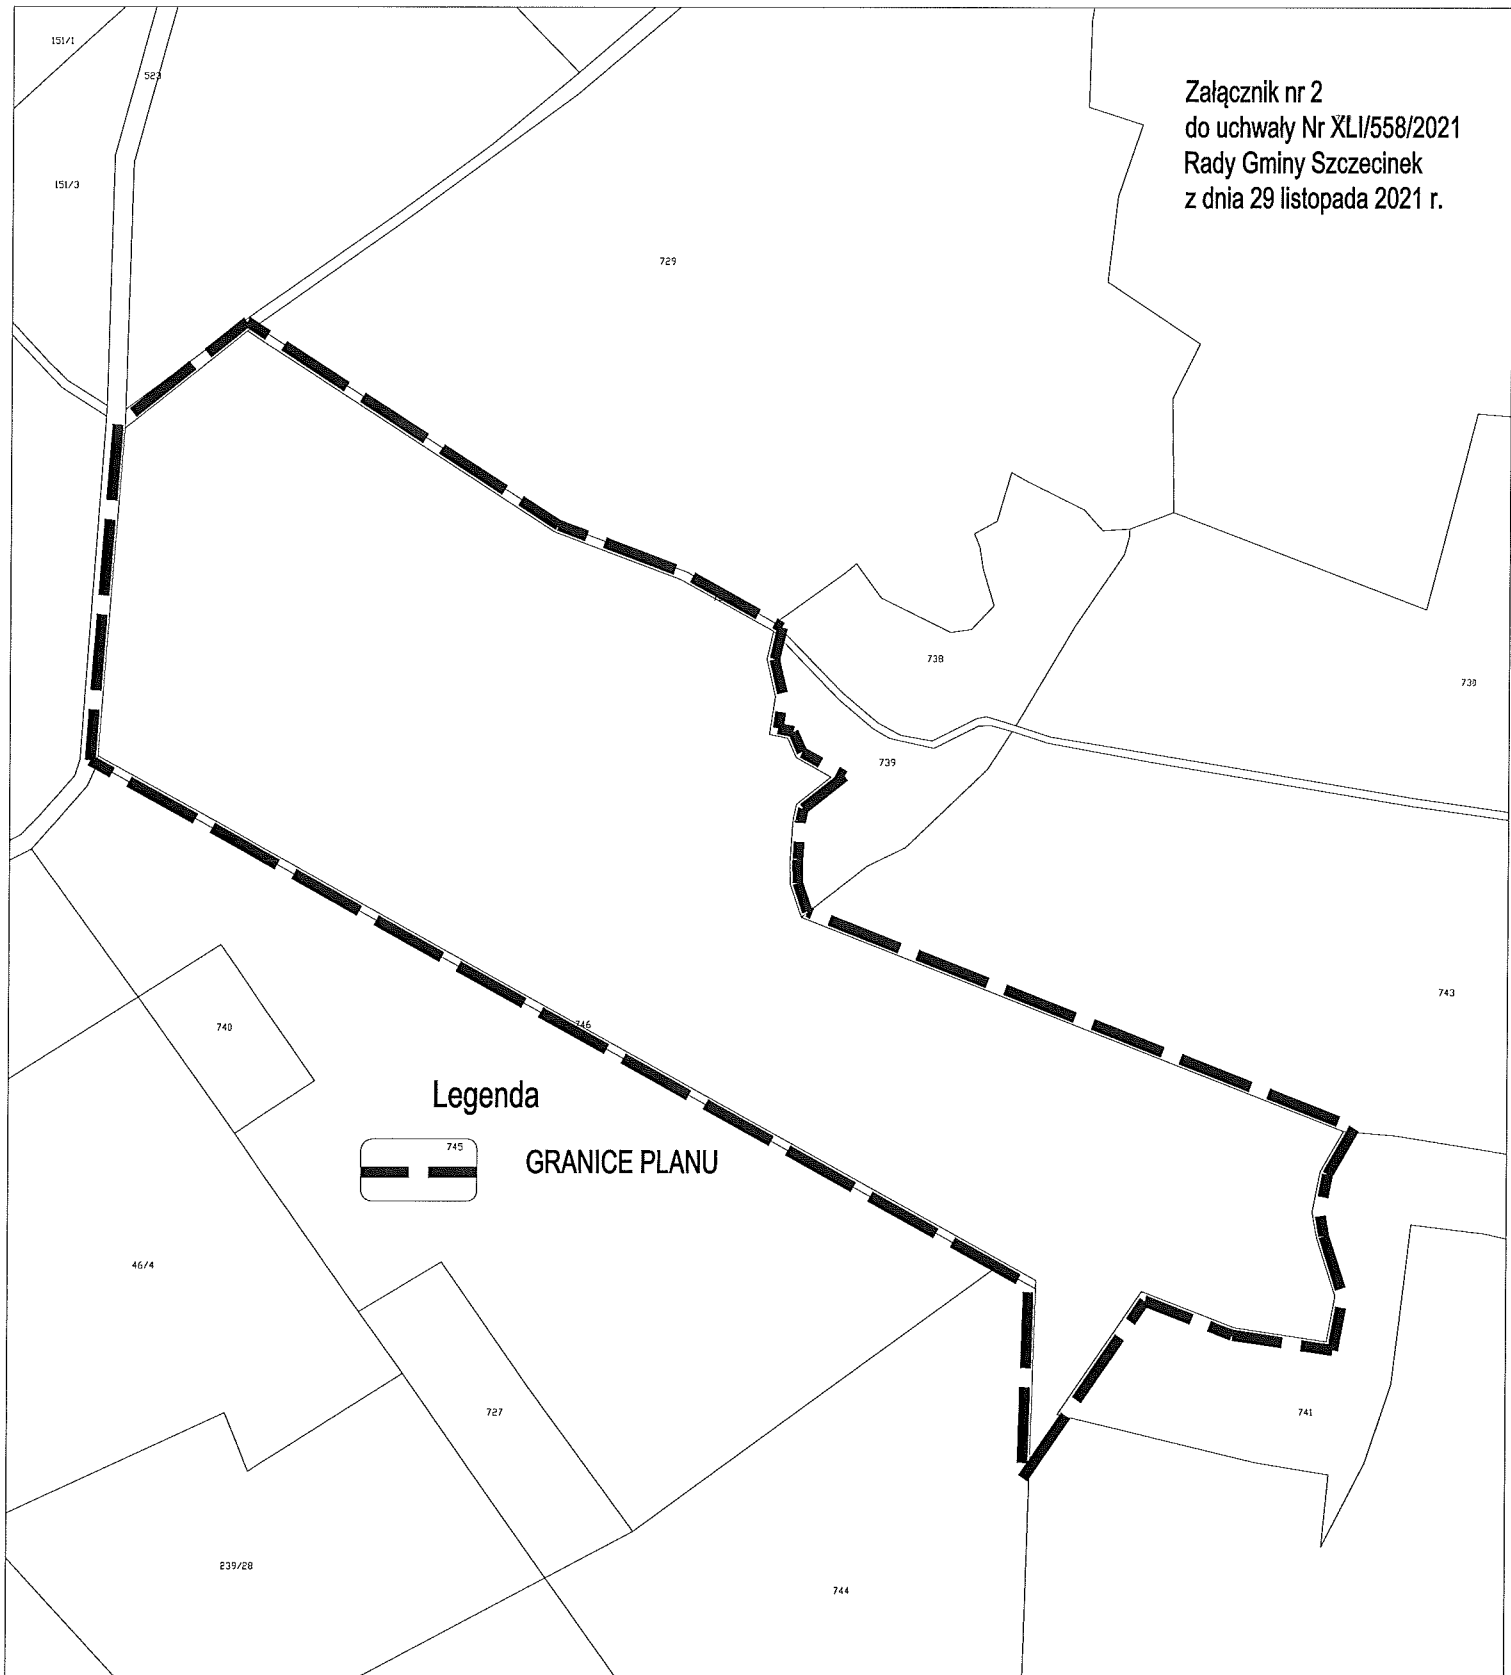

Legenda



GRANICE PLANU