


MIEJSCOWY PLAN ZAGOSPODAROWANIA PRZESTRZENNEGO GMINY SZCZECINEK część obrębu Wilcze Laski

Załącznik nr 2
do uchwały Nr LIII/650/2022
Rady Gminy Szczecinek
z dnia 23 września 2022 r.

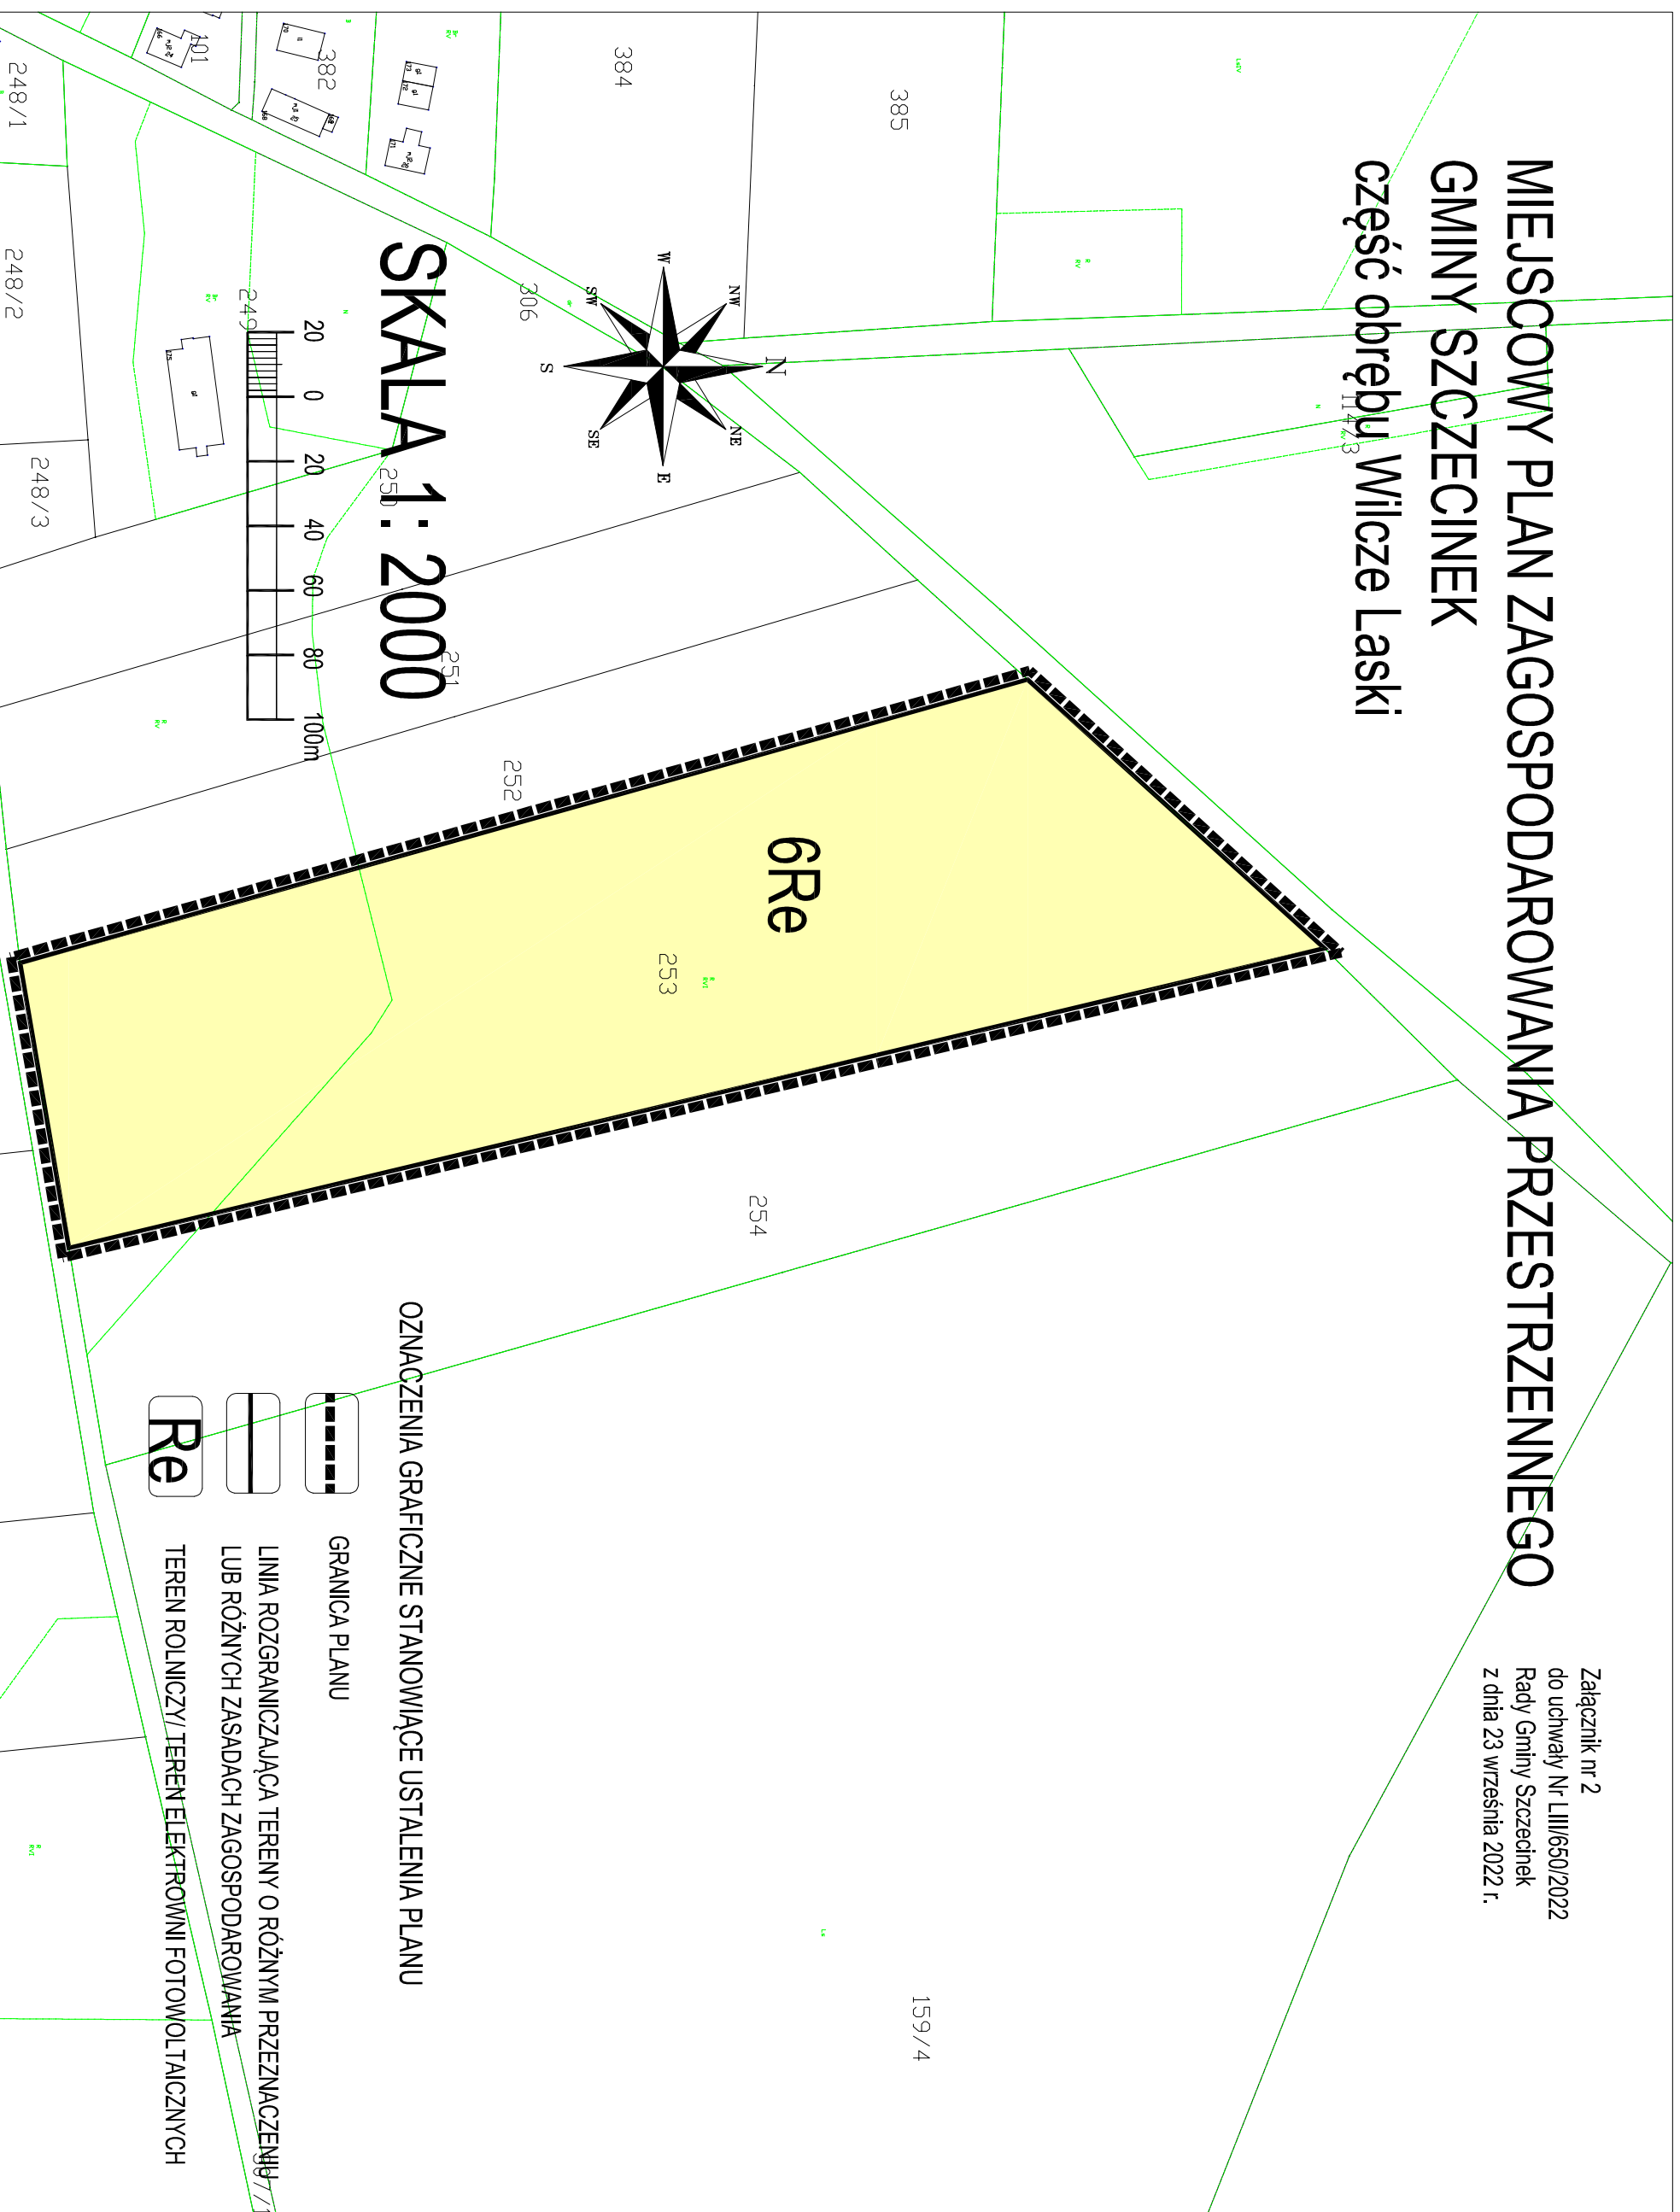

SKALA 1:2000

- OZNACZENIA GRAFICZNE STANOWIĄCE USTALENIA PLANU
- GRANICA PLANU
 - LINIA ROZGRANICZAJĄCA TERENY O RÓŻNYM PRZEZNACZENIU LUB RÓŻNYCH ZASADACH ZAGOSPODAROWANIA
 - TEREN ROLNICZY/TEREN ELEKTROWNI FOTOWOLTAYCZNYCH