
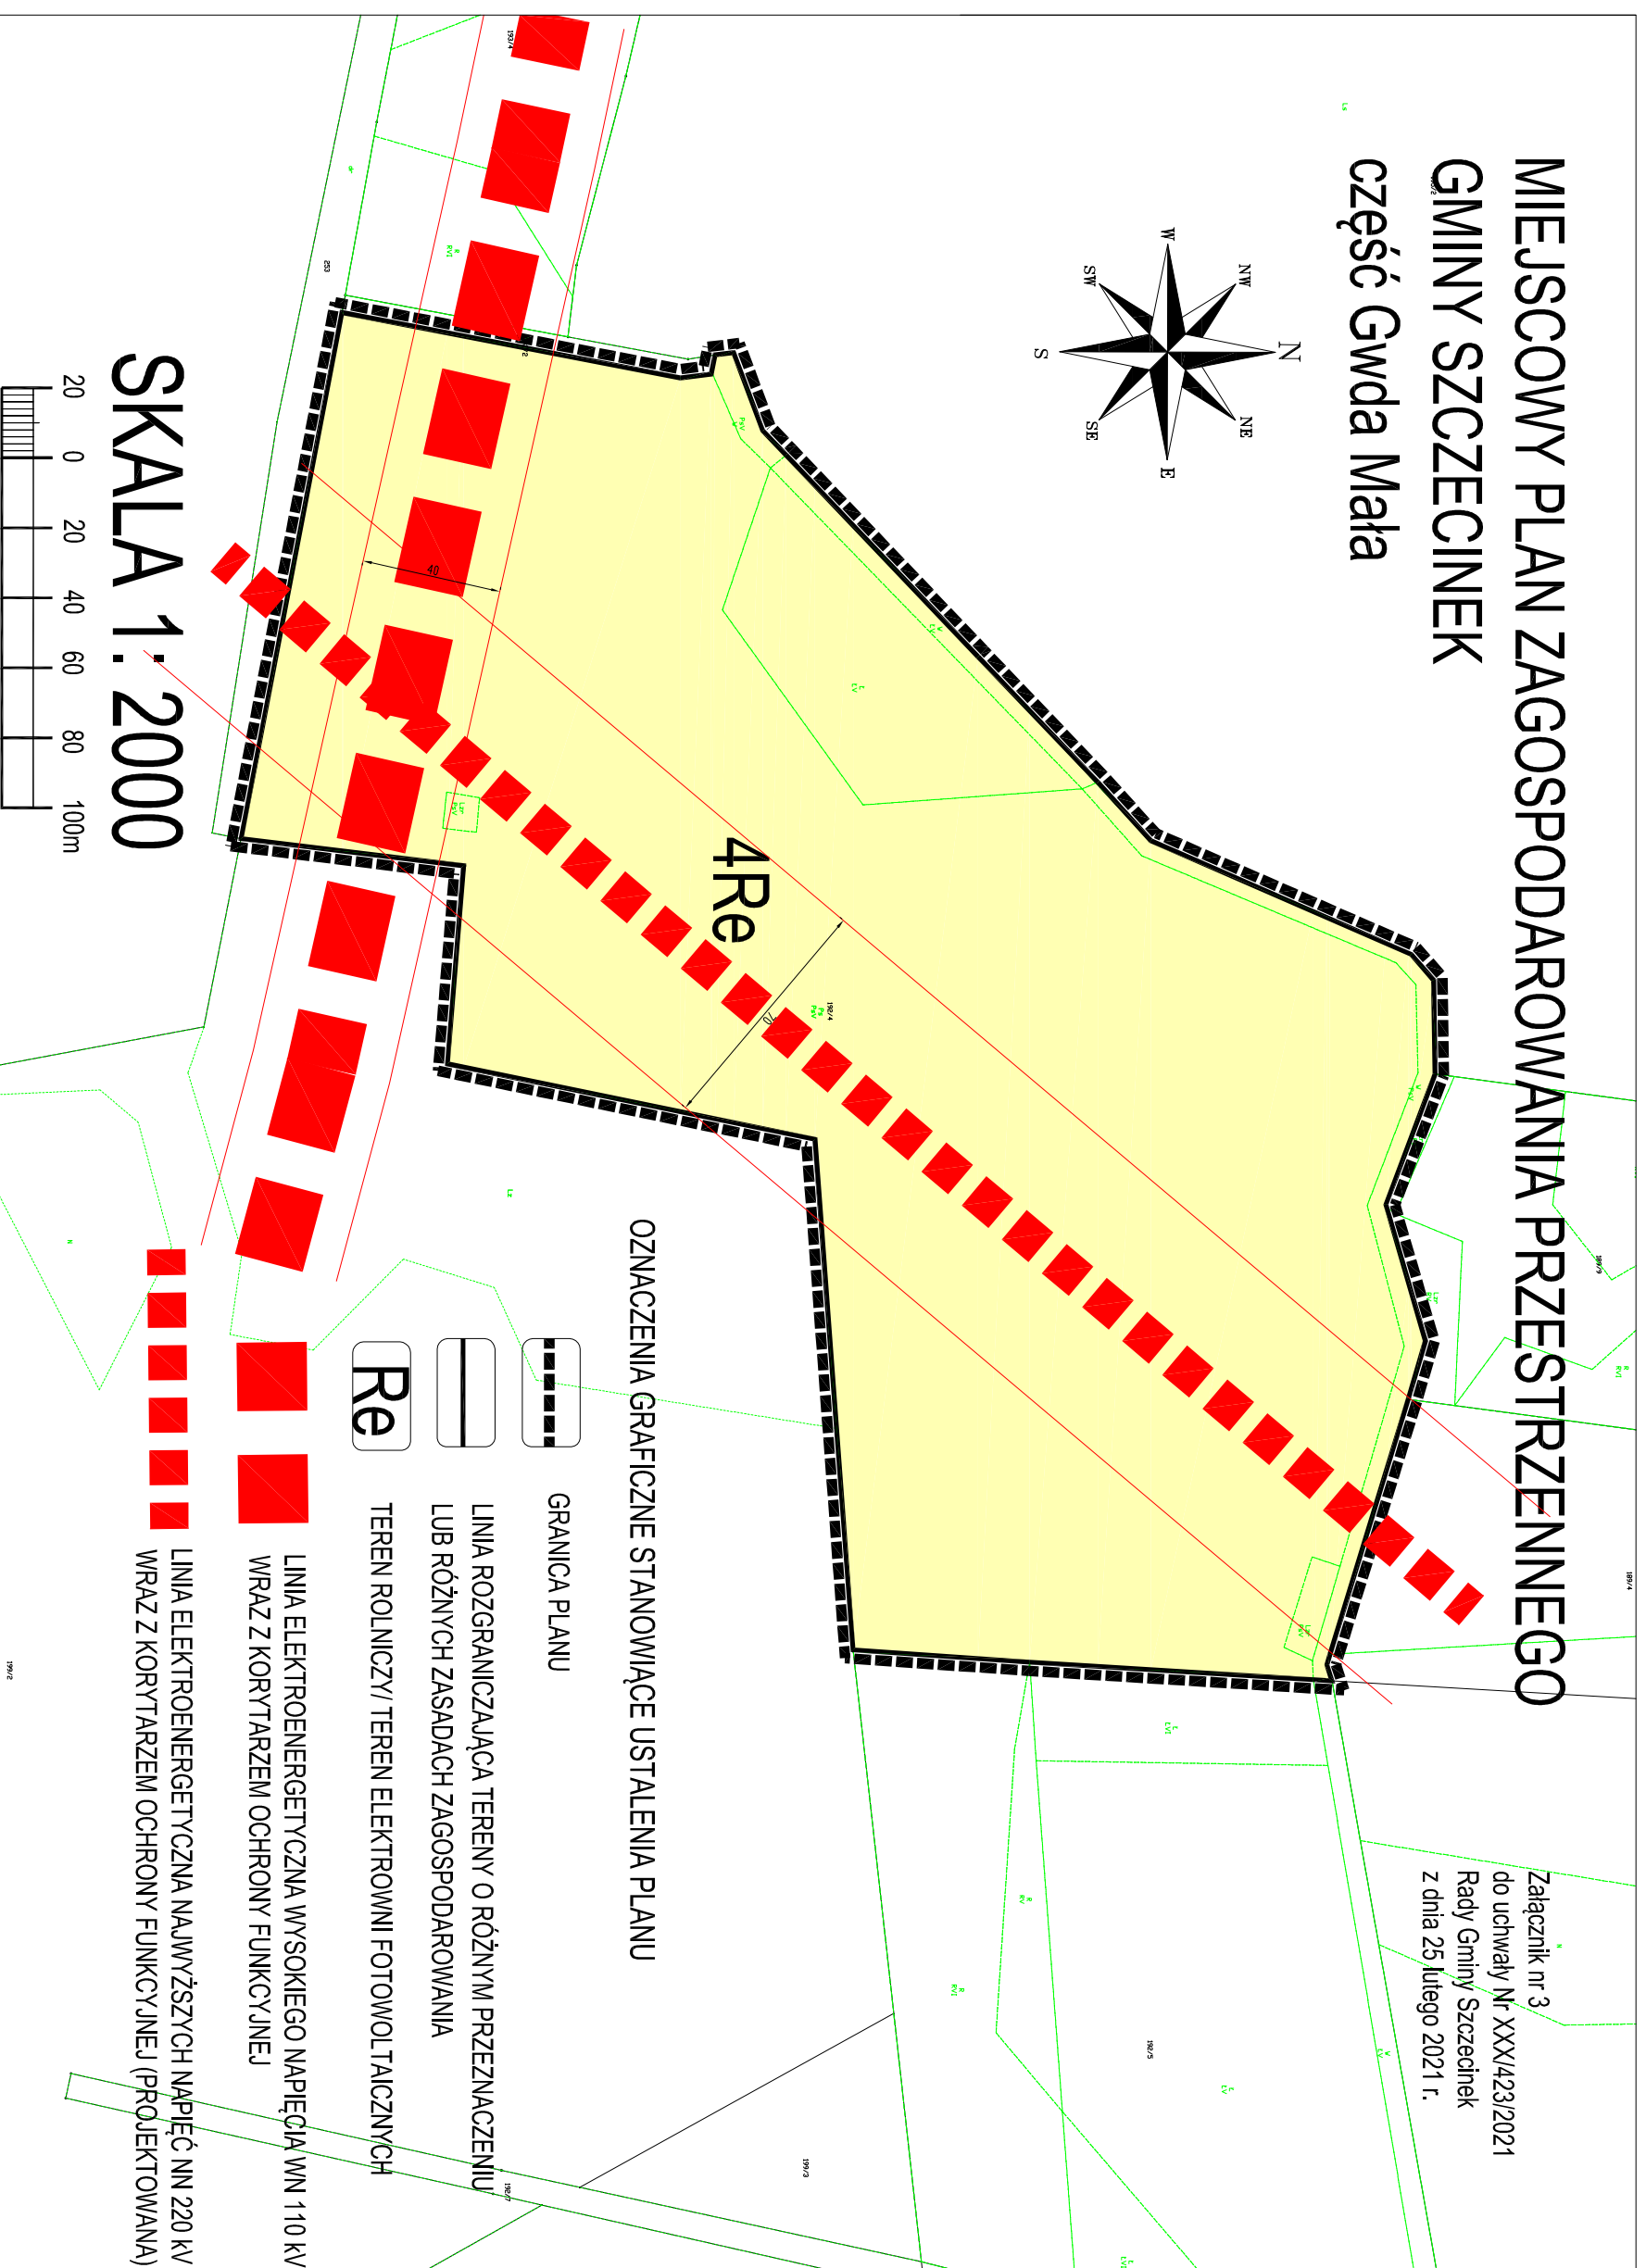


MIEJSCOWY PLAN ZAGOSPODAROWANIA PRZESTRZENNEGO GMINY SZCZECINEK część Gwda Mała

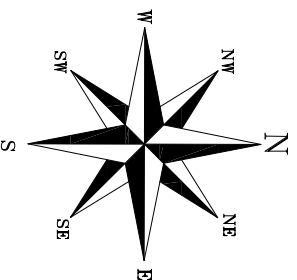

Załącznik nr 3
do uchwały Nr XXXI/423/2021
Rady Gminy Szczecinek
z dnia 25 lutego 2021 r.