


MIEJSCOWY PLAN ZAGOSPODAROWANIA PRZESTRZENNEGO GMINY SZCZECINEK część obrębu Dałęcino

Załącznik nr 4
do uchwały Nr XXXIX/386/2017
Rady Gminy Szczecinek
z dnia 15 czerwca 2017 r.

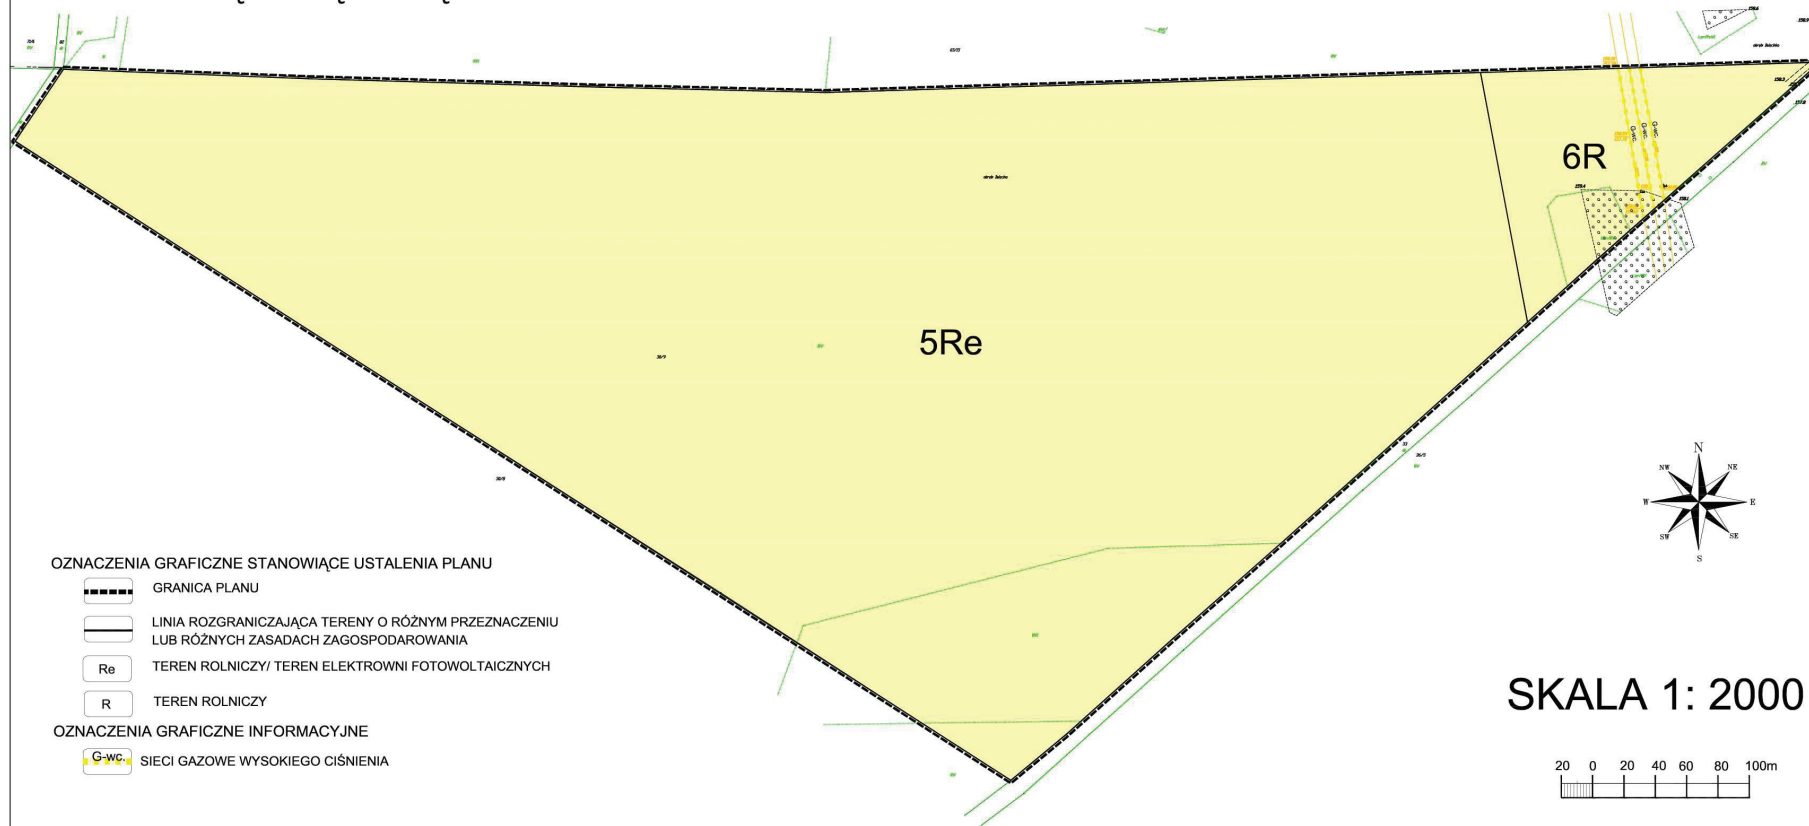

OZNACZENIA GRAFICZNE STANOWIĄCE USTALENIA PLANU

- GRANICA PLANU
- LINIA ROZGRANICZAJĄCA TERENY O RÓŻNYM PRZEZNACZENIU LUB RÓŻNYCH ZASADACH ZAGOSPODAROWANIA
- Re TEREN ROLNICZY/ TEREN ELEKTROWNI FOTOWOLTAICZNYCH
- R TEREN ROLNICZY

OZNACZENIA GRAFICZNE INFORMACYJNE

- G-wc SIECI GAZOWE WYSOKIEGO CIŚNIENIA

SKALA 1: 2000

