


Załącznik nr 5
do Uchwały Nr XLVI/587/2022
Rady Gminy Szczecinek
z dnia 29 marca 2022 r.

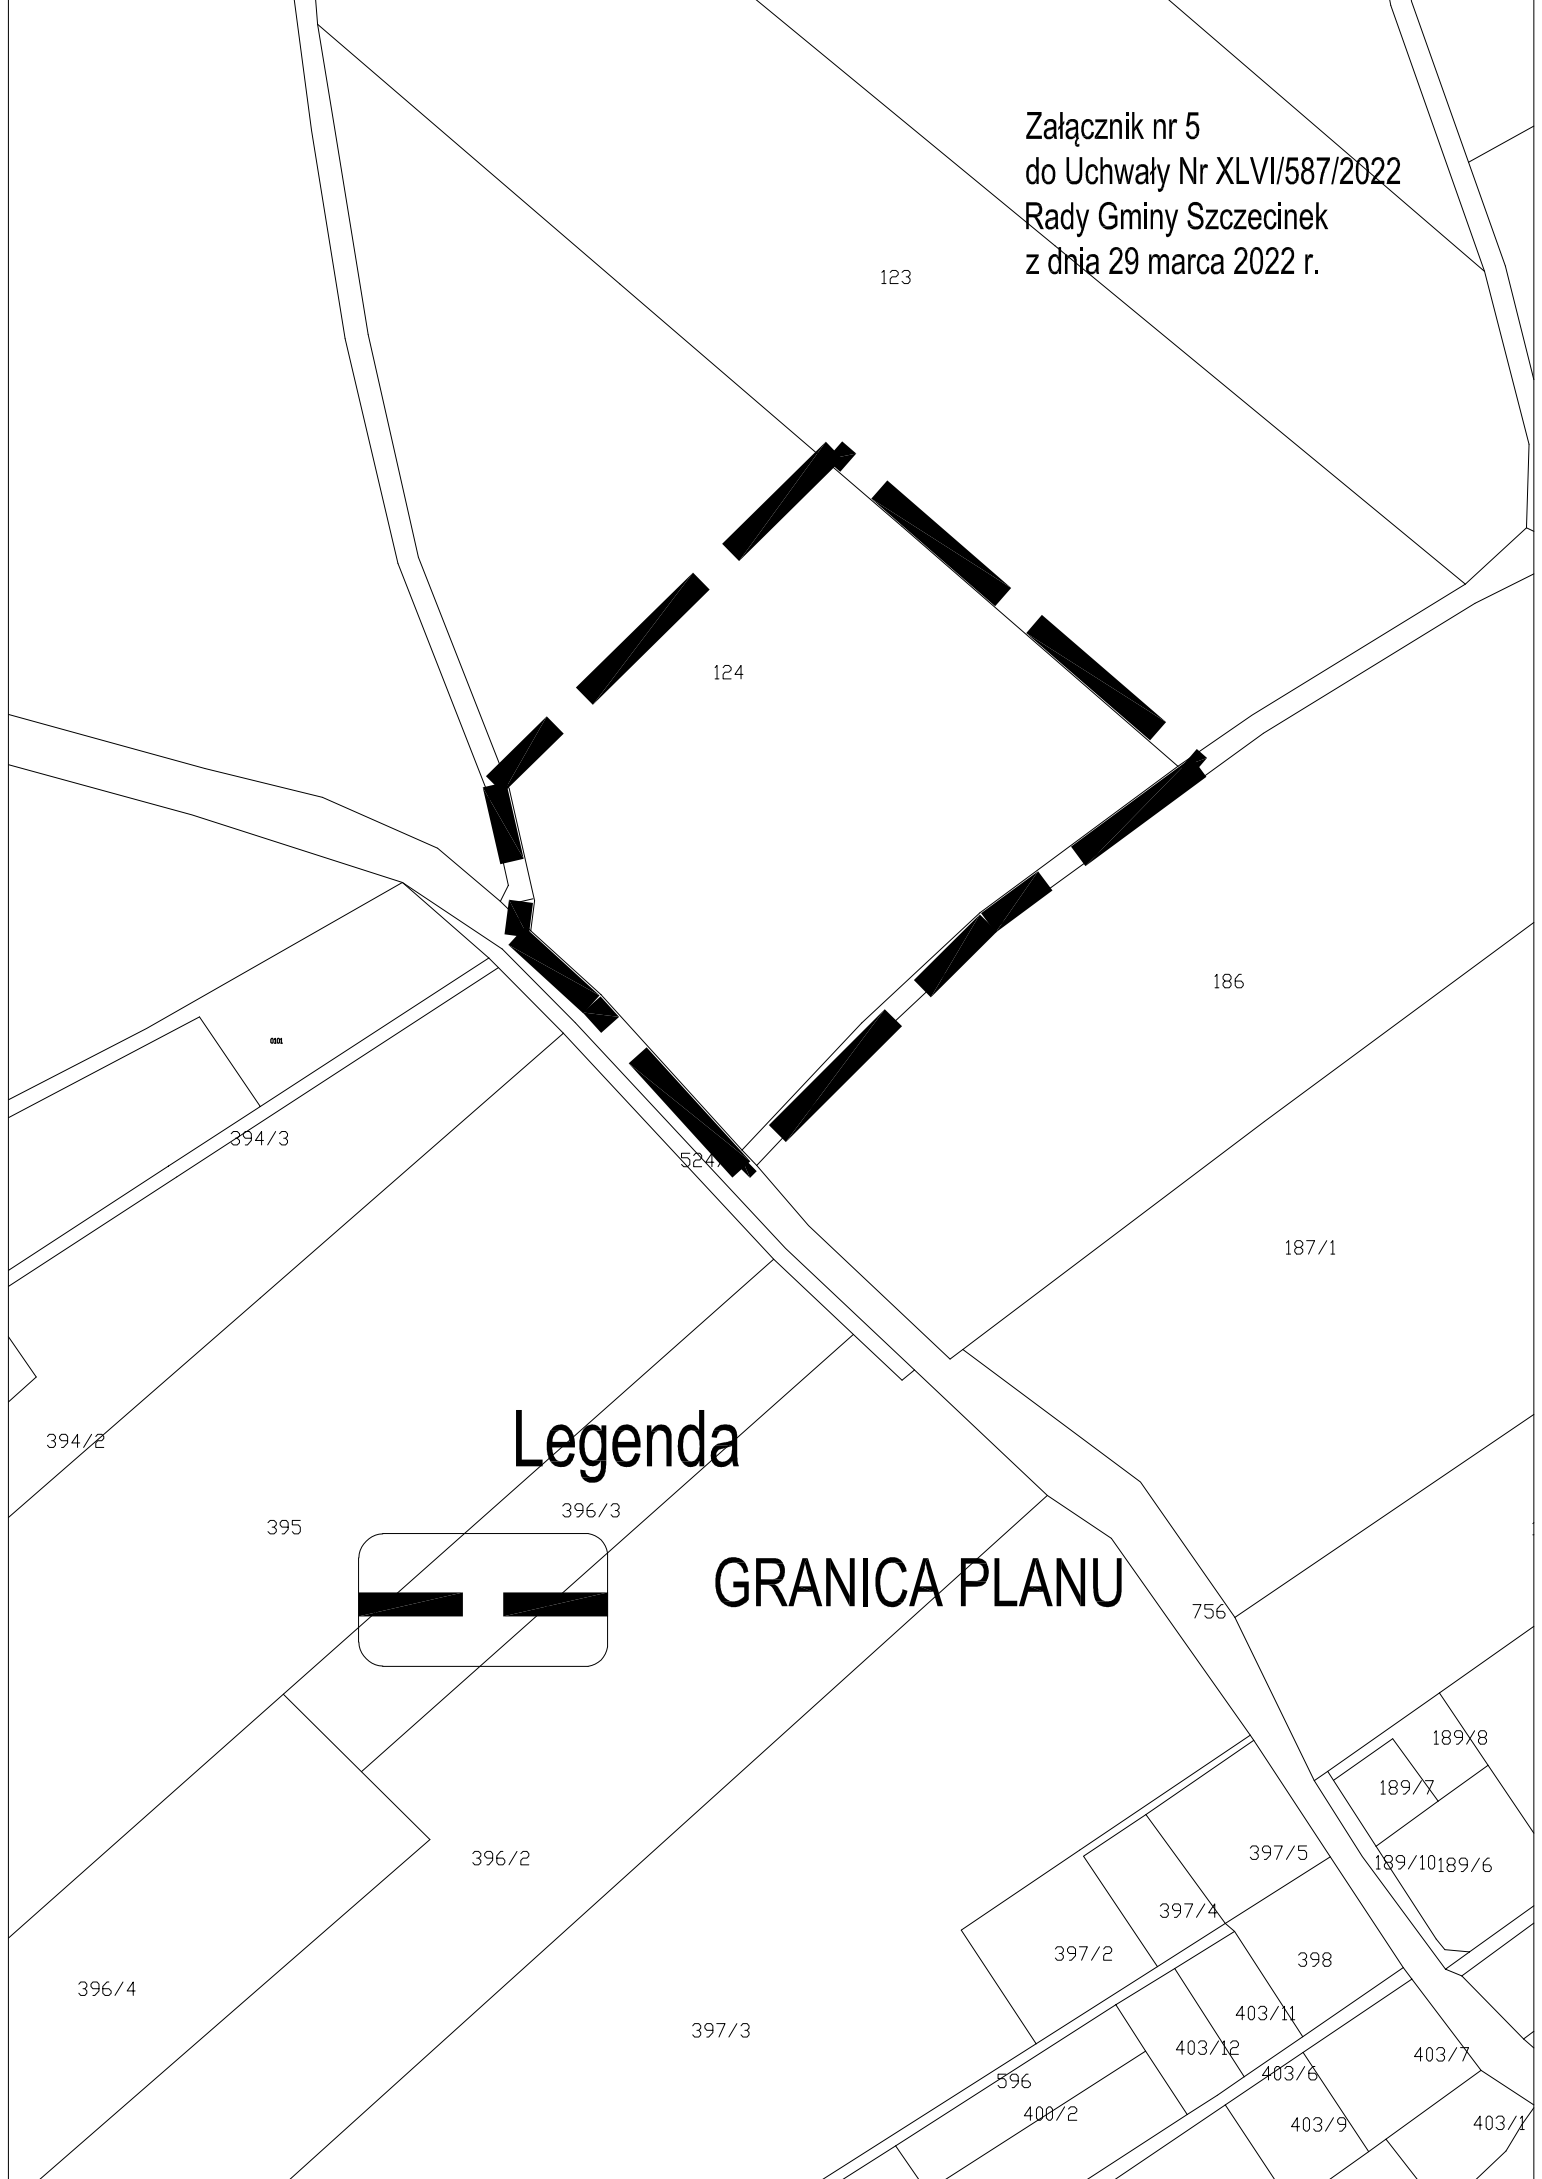

Legenda

GRANICA PLANU

