
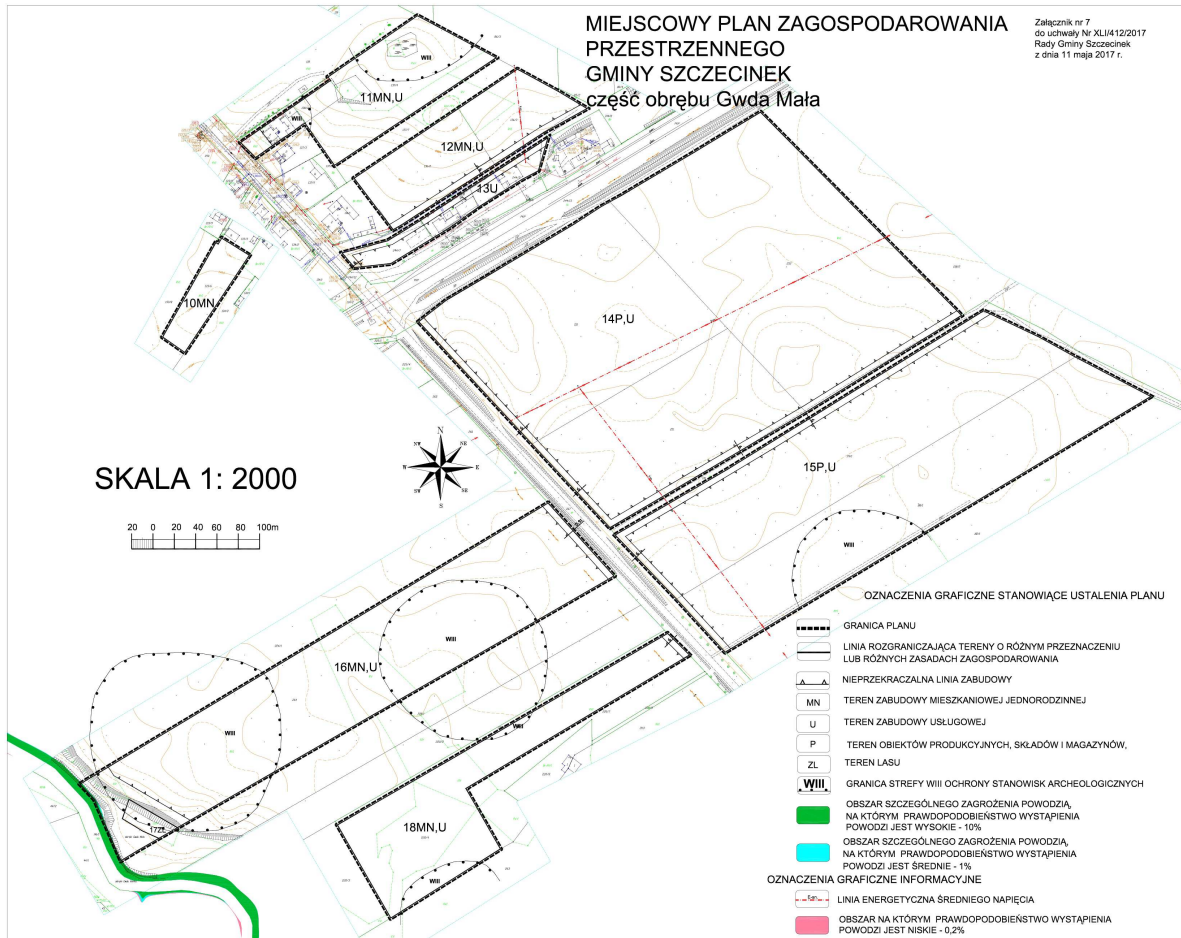


MIEJSCOWY PLAN ZAGOSPODAROWANIA  
PRZESTRZENNEGO  
GMINY SZCZECINEK  
część obrębu Gwda Mała

Załącznik nr 7  
do uchwały Nr XLII/1412/2017  
Rady Gminy Szczecinek  
z dnia 11 maja 2017 r.

SKALA 1: 2000

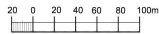

OZNACZENIA GRAFICZNE STANOWIĄCE USTALENIA PLANU

- GRANICA PLANU
- LINIA ROZGRANICZAJĄCA TERENY O RÓŻNYM PRZEZNACZENIU LUB RÓŻNYCH ZASADACH ZAGOSPODAROWANIA
- A — A — NIEPRZEKRACZALNA LINIA ZABUDOWY
- MN TEREN ZABUDOWY MIESZKANIOWEJ JEDNORODZINNEJ
- U TEREN ZABUDOWY USŁUGOWEJ
- P TEREN OBIEKTÓW PRODUKCYJNYCH, SKŁADÓW I MAGAZYNÓW,
- ZL TEREN LASU
- WIII GRANICA STREFY WIII OCHRONY STANOWISK ARCHEOLOGICZNYCH
- OBSZAR SZCZEGÓLNEGO ZAGROŻENIA POWODZIĄ, NA KTÓRYM PRAWDOPODOBIEŃSTWO WYSTĄPIENIA POWODZI JEST WYSOKIE - 10%
- OBSZAR SZCZEGÓLNEGO ZAGROŻENIA POWODZIĄ, NA KTÓRYM PRAWDOPODOBIEŃSTWO WYSTĄPIENIA POWODZI JEST ŚREDNIE - 1%
- OZNACZENIA GRAFICZNE INFORMACYJNE
- 5kV — LINIA ENERGETYCZNA ŚREDNIEGO NAPIĘCIA
- OBSZAR NA KTÓRYM PRAWDOPODOBIEŃSTWO WYSTĄPIENIA POWODZI JEST NISKIE - 0,2%