


Załącznik nr 1
do uchwały Nr LIII/660/2022
Rady Gminy Szczecinek
z dnia 23 września 2022r.

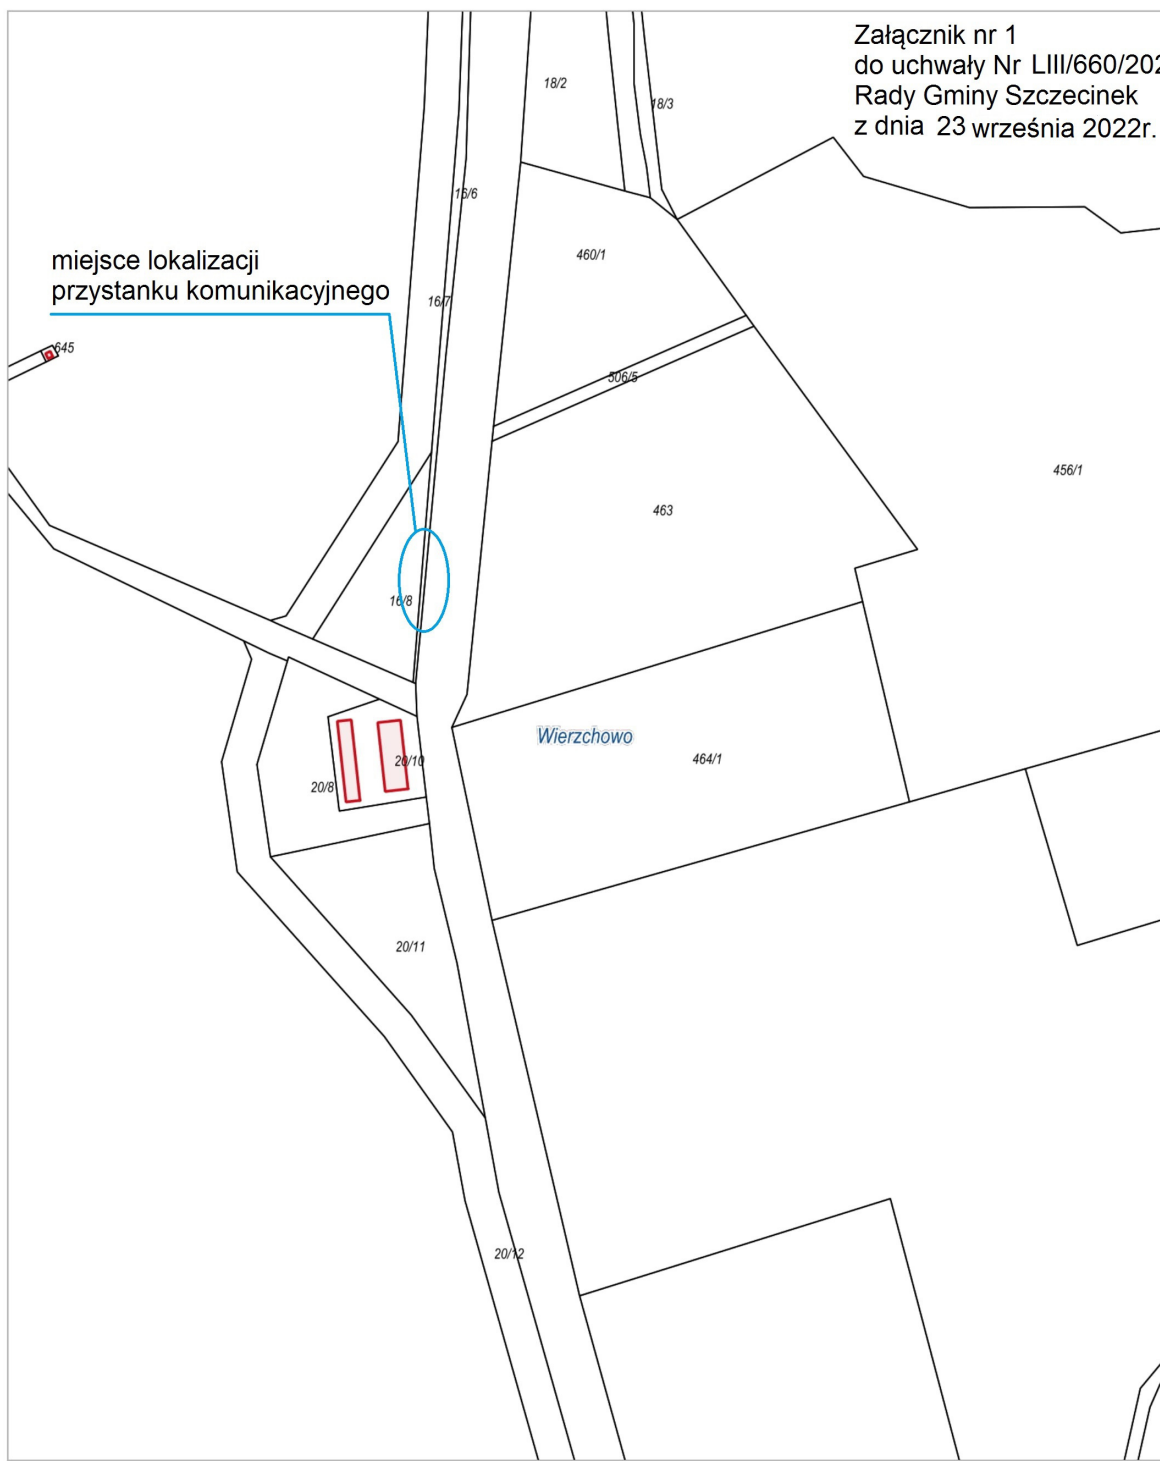

miejsce lokalizacji
przystanku komunikacyjnego

Wierzchowo