


MIEJSOWY PLAN ZAGOSPODAROWANIA PRZESTRZENNEGO
GMINY SZCZECINEK

złącznik graficzny do uchwały nr.....
 Rady Gminy Szczecinek z dnia.....

Buczek

Sporządził: Wójt Gminy Szczecinek
 Opracował: Naftoprojekt spółka z o.o.
 Kierownik zespołu projektowego: mgr inż. arch. Robert Jarewski
 W O L U. WA. 01
 skala 1:1000 Szczecinek, 2005 rok

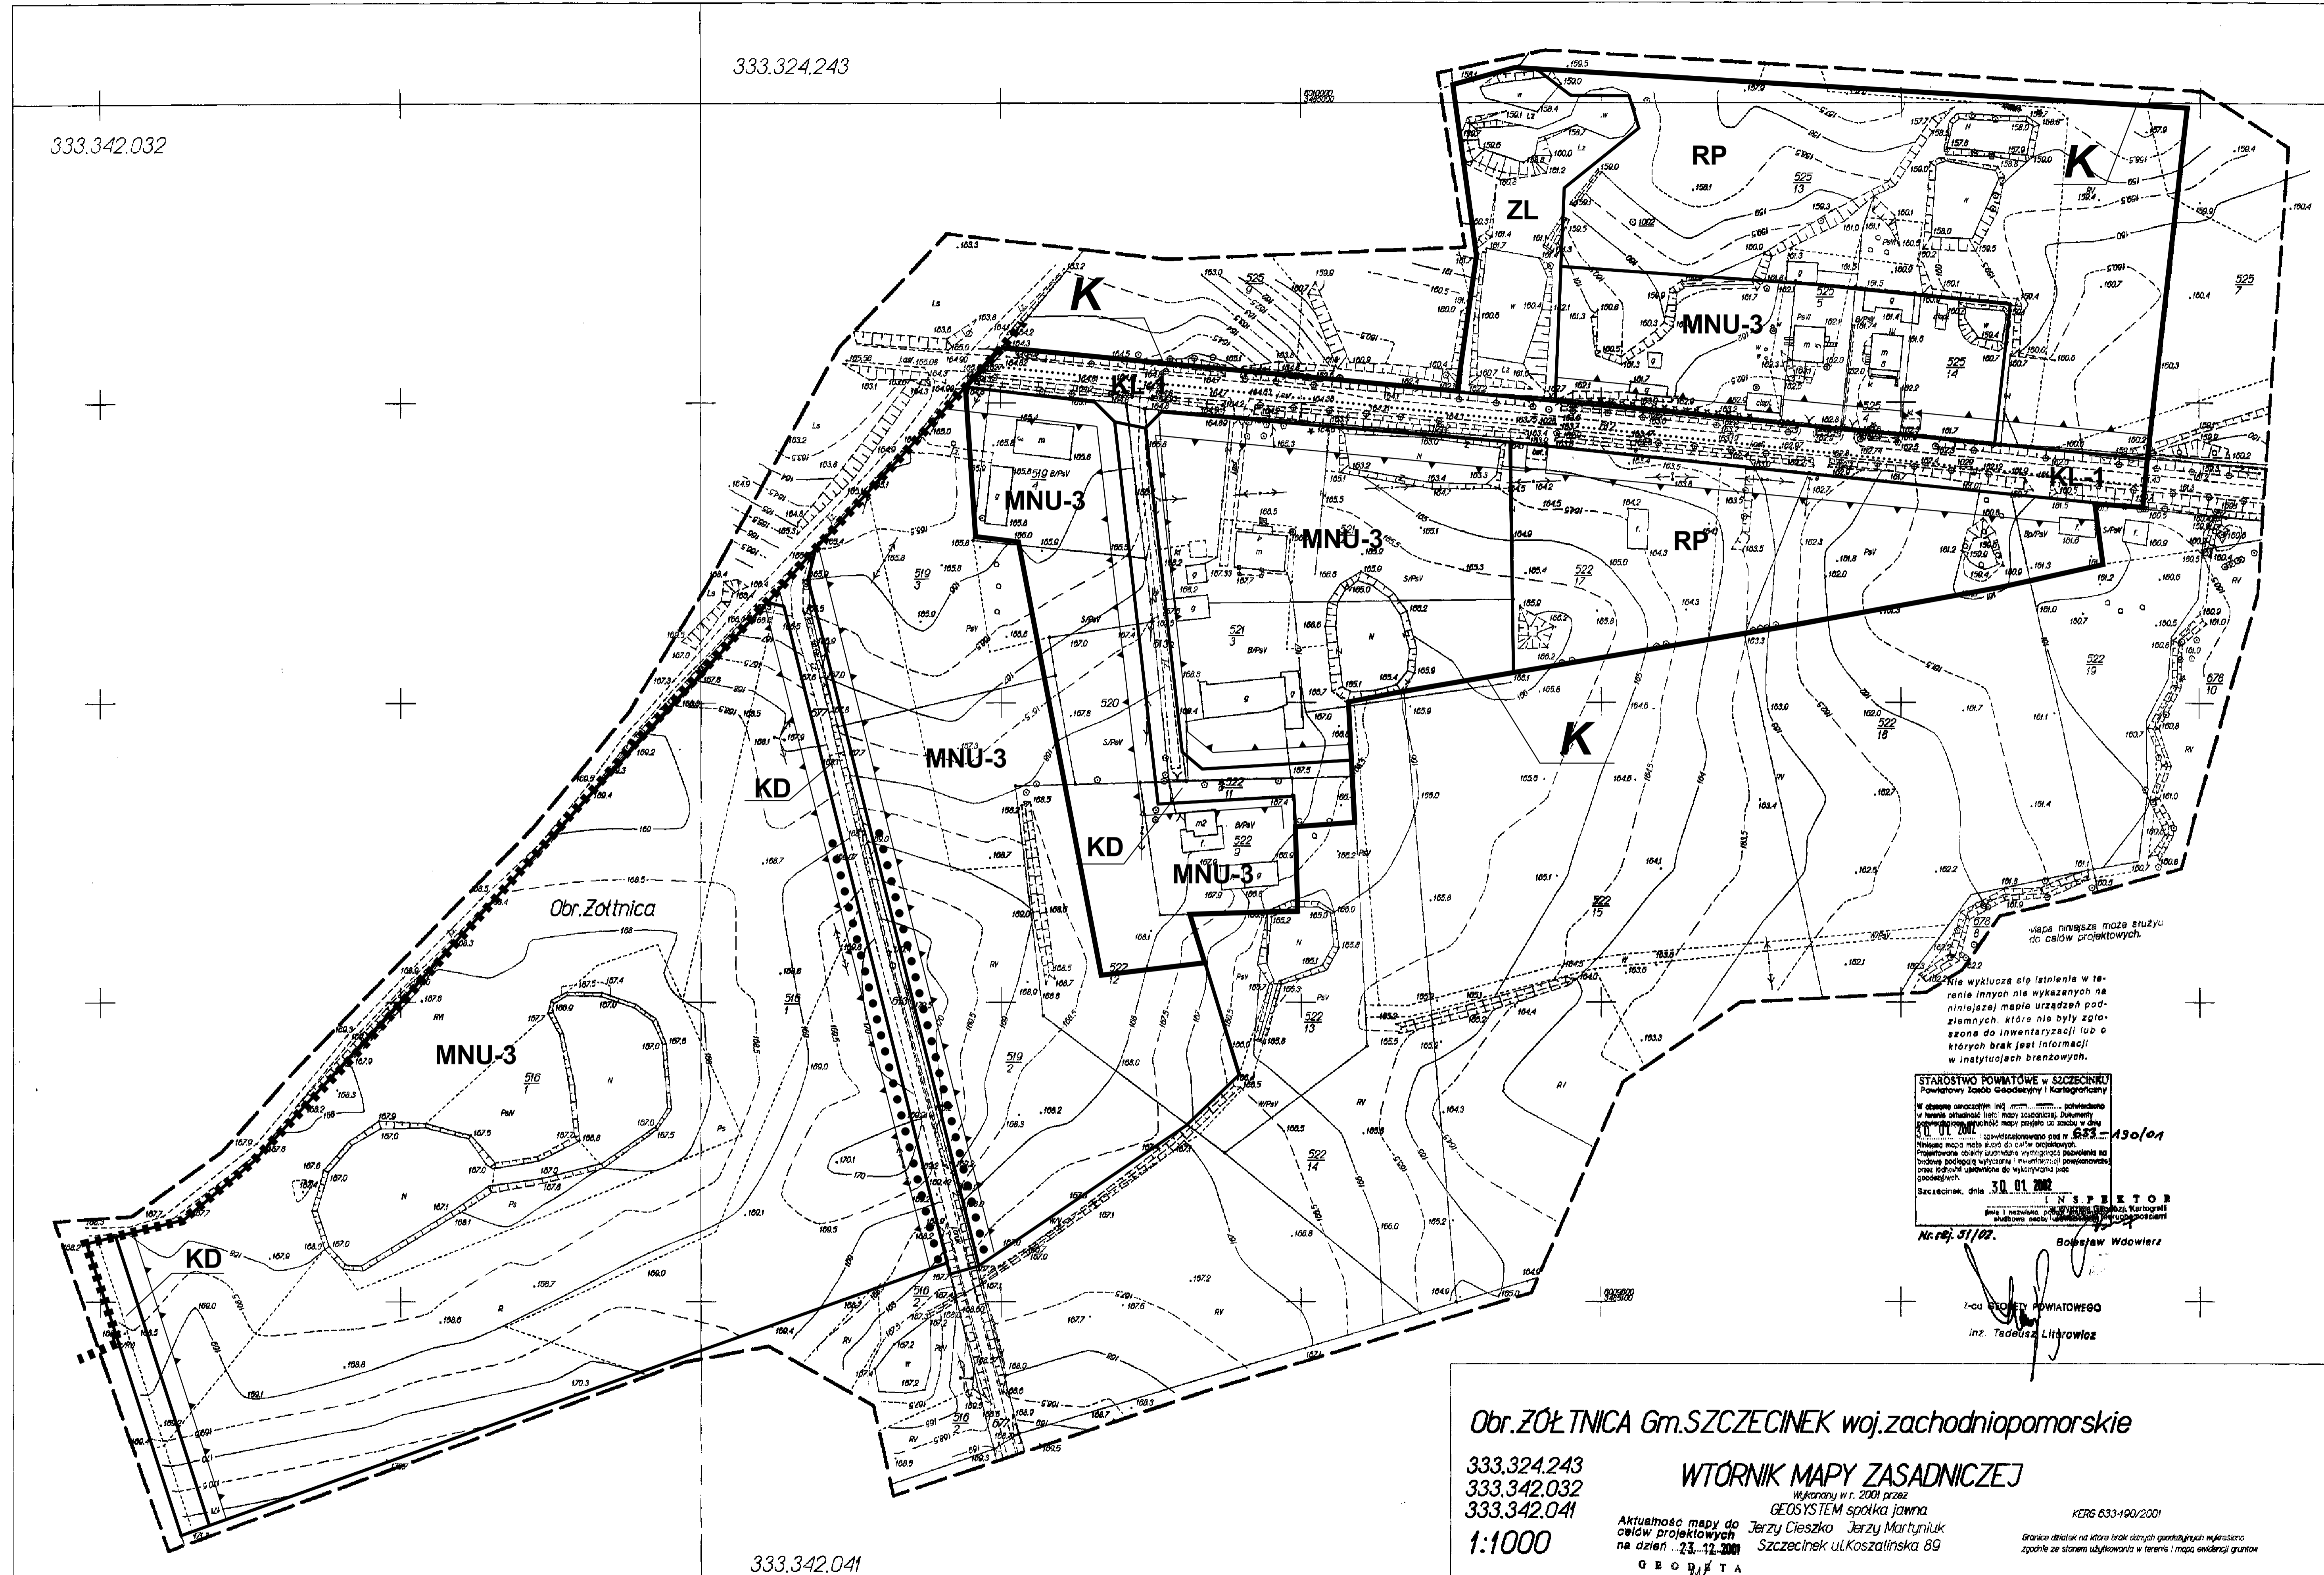

OZNACZENIA GRAFICZNE MAJĄCE CHARAKTER INFORMACYJNY

- sieć gazowa wysokiego lub średniego ciśnienia
- linie elektroenergetyczne wysokiego napięcia
- odwiert wiertniczy z przepływem gazu
- orientacyjne granice strefy uciążliwości dla sieci elektroenergetycznych 220 V i 110 V
- orientacyjne granice strefy uciążliwości dla sieci gazowych

OZNACZENIA GRAFICZNE BĘDĄCE USTALENIAMI PLANU

- granica planu
- linie rozgraniczające tereny o różnym przeznaczeniu lub różnym sposobie zagospodarowania
- nieprzekraczalne linie zabudowy
- podstawowe ścieżki rowerowe
- podstawowe ścieżki piesze
- podstawowe ścieżki konne
- podstawowe trasy kajakowe
- główne ścieżki edukacyjne
- ▲ granica obszaru kulturowego "Wał Pomorski"
- ▲ zabytki nieruchome wpisane do rejestru zabytków województwa zachodniopomorskiego wraz z oznaczeniem
- ▲ granica strefy A ścieżki ochrony konserwatorskiej
- ▲ granica strefy B ochrony konserwatorskiej
- ▲ granica strefy E ochrony ekspozycji
- ▲ granica strefy K ochrony krajobrazu kulturowego
- ▲ granica strefy W1 pełnej ochrony archeologiczno-konserwatorskiej
- ▲ granica strefy WII częściowej ochrony archeologiczno-konserwatorskiej
- ▲ granica strefy WIII ograniczonej ochrony archeologiczno-konserwatorskiej
- drogi krajobrazowe
- granice udokumentowanych złóż kruszczy
- granica terenu górniczego
- granica obszaru górniczego
- granica strefy chronionego krajobrazu
- granica rezerwatów przyrody
- granica użytków ekologicznych
- granica obszaru podwyższonej ochrony głównych zbiorników wód podziemnych
- granica terenu ochrony bezpośredniej ujęć wód
- granica strefy ochronnej zagrożenia dla strażnicy garnizonowej JW. 4141 CZARNE

TERENY FUNKCJONALNE WYZNACZONE LINIAMI ROZGRANICZAJĄCYMI

GG	teren kopalni gazu
ML	teren zabudowy letniskowej o maksymalnym w.z. 0.75
ML-1	teren zabudowy letniskowej na działkach nie mniejszych niż 1000m ²
ML-2	teren zabudowy letniskowej na działkach nie mniejszych niż 2000m ²
ML-3	teren zabudowy letniskowej na działkach nie mniejszych niż 3000m ²
MNU	teren zabudowy mieszkaniowej jednorodzinnej, usług nieuciążliwych o maksymalnym w.z. 0.75, na działkach nie mniejszych niż 1500m ²
MNU-1	teren zabudowy mieszkaniowej jednorodzinnej, usług nieuciążliwych o maksymalnym w.z. 0.3, na działkach nie mniejszych niż 2500m ²
MNU-2	teren zabudowy mieszkaniowej, usług nieuciążliwych o maksymalnym w.z. 0.3, na działkach nie mniejszych niż 2500m ²
MNU-3	teren zabudowy mieszkaniowej, usług nieuciążliwych o maksymalnym w.z. 0.3, na działkach nie mniejszych niż 2500m ²
MNSP	teren zabudowy mieszkaniowej, usług nieuciążliwych o maksymalnym w.z. 0.3, na działkach nie mniejszych niż 2500m ²
MU	teren zabudowy mieszkaniowej oraz usług nieuciążliwych
MUR-1	teren zabudowy zagrodowej, produkcji rolnej nieuciążliwej
MUR-2	teren zabudowy zagrodowej, produkcji rolnej uciążliwej
MUR-3	teren zabudowy zagrodowej, produkcji rolnej uciążliwej
OC-1	teren oczyszczalni ścieków
OT-1	teren urządzeń zaopatrzenia w wodę
OT-2	transformatory
OT-3	teren stacji redukcyjnej gazu
OT-4	transformatory
OT-5	teren zbiorników przeciwpowodziowych
OT-6	teren ciepłowni
OT-7	składowiska odpadów
OT-8	teren hydroforni
OT-9	teren zbiorników bezodpływowych i przepompowni ścieków
PR	teren eksploatacji powierzchniowej
PRP	teren produkcji rybackiej
PU	teren zabudowy produkcyjnej oraz usługowej
PO-1	teren produkcji rolnej z dopuszczeniem elektromotoryzacji
PO-2	teren produkcji rolnej z zabudową mieszkaniową
UN	teren zabudowy usług nieuciążliwych
UN-1	teren zabudowy użyteczności publicznej o maksymalnym w.z. 0.2
UN-2	teren zabudowy usług sportu, rekreacji użyteczności publicznej o maksymalnym w.z. 0.5
UN-3	teren zabudowy usług sportu, rekreacji użyteczności publicznej o maksymalnym w.z. 0.5
UN-4	teren zabudowy usług turystyki o maksymalnym w.z. 0.2
UN-5	teren zabudowy usług turystyki o maksymalnym w.z. 0.5
UN-6	teren zabudowy usług turystyki o maksymalnym w.z. 0.5
UN-7	teren zabudowy usług turystyki o maksymalnym w.z. 1.0
UN-8	teren stacji paliw z urządzeniami obsługi samochodów
UN-9	teren lotniska
UN-10	teren lotniska śmigłowcowego
W	wody powierzchniowe
ZC	cmentarze
ZD	teren ogrodu działkowego
ZL	lasy
ZP-1	zielenie gminne
ZP-2	teren drzewostanów o charakterze parkowym
ZW	teren związków wyznaniowych
KK	teren komunikacji kolejowej
SP	teren parkingów samochodowych
KS	drogi publiczne klasy drogi ekspresowej o szer. 40 m w liniach rozgraniczających dla odcinków nowoprojektowanych lub modernizowanych
KD-1	drogi publiczne klasy drogi głównej o szer. 35 m w liniach rozgraniczających dla odcinków nowoprojektowanych lub modernizowanych
KD-2	drogi publiczne klasy drogi głównej o szer. 25 m w liniach rozgraniczających dla odcinków nowoprojektowanych lub modernizowanych
KD-3	drogi publiczne klasy zbiorczej o szer. 25 m w liniach rozgraniczających dla odcinków nowoprojektowanych lub modernizowanych
KD-4	drogi publiczne klasy drogi zbiorczej o szer. 20 m w liniach rozgraniczających dla odcinków nowoprojektowanych lub modernizowanych
KD-5	drogi publiczne klasy drogi lokalnej o szer. 16 m w liniach rozgraniczających dla odcinków nowoprojektowanych lub modernizowanych
KD-6	drogi publiczne klasy drogi lokalnej o szer. 14 m w liniach rozgraniczających dla odcinków nowoprojektowanych lub modernizowanych
KD-7	drogi publiczne klasy drogi dojazdowej o szer. 16 m w liniach rozgraniczających dla odcinków nowoprojektowanych lub modernizowanych
KD-8	drogi wewnętrzne

Uwaga: Nie wszystkie oznaczenia graficzne mogą występować na tym arkuszu.
 Oznaczenia graficzne odnoszą się do całego rysunku planu, który składa się z 76 arkuszy w skali 1:5000 i 83 w skali 1:1000.

Obr. ŻÓŁTNICA Gm. SZCZECINEK woj. zachodniopomorskie
 333.324.243
 333.342.032
 333.342.041
 1:1000

WTÓRNIK MAPY ZASADNICZEJ
 wykonany w r. 2001 przez
 GEOSYSTEM spółka jawna
 Jerzy Cieszek Jerzy Martyniuk
 Szczecinek ul. Koszalińska 89

Aktualność mapy do
 zmian projektowych
 na dzień 23.12.2001
 G E O S Y S T E M
 mgr inż. Jerzy Martyniuk
 CZESKO
 ul. Koszalińska 89
 78-400 SZCZECINEK
 tel. 91-455-1000

NR 633-190-2001
 inż. Teodor Lińkowski