

Obr.GWDA MAŁA Gm.SZCZECINEK woj.zachodniopomorskie

333.411.212
333.411.213
333.411.214
1:1000

WTÓRNIK MAPY ZASADNICZEJ


Wskazywany w r. 2008 przez
GEOSYSTEM spółka z o.o.
Jerzy Cieszyński Jerzy Matyjuć
Szczecinek ul.Koszalińska 89
KDFG 033-188/2009
Granica obrotu na skróty brzoj danych geodezyjnych wyrażona
zgodnie ze stanem użytkowania w terenie i mapy wydanej zgodnie

PROJEKT
autor: Jerzy Matyjuć
1000

Mapa służy do celów projektowych

Nie wyklucza się błędów w terenie i mapie, które nie zostały zgłoszone do inwentaryzacji lub o których brak jest informacji w instytucjach branżowych.

STAROSTWO POWIATOWE W SZCZECINIE
Powiatowy Zespół Geodezyjny i Katastralny
ul. Koszalińska 89
Szczecinek 74-100
10.01.2009
188/09
Najm. 42/2002
Bogusław Włodarczyk

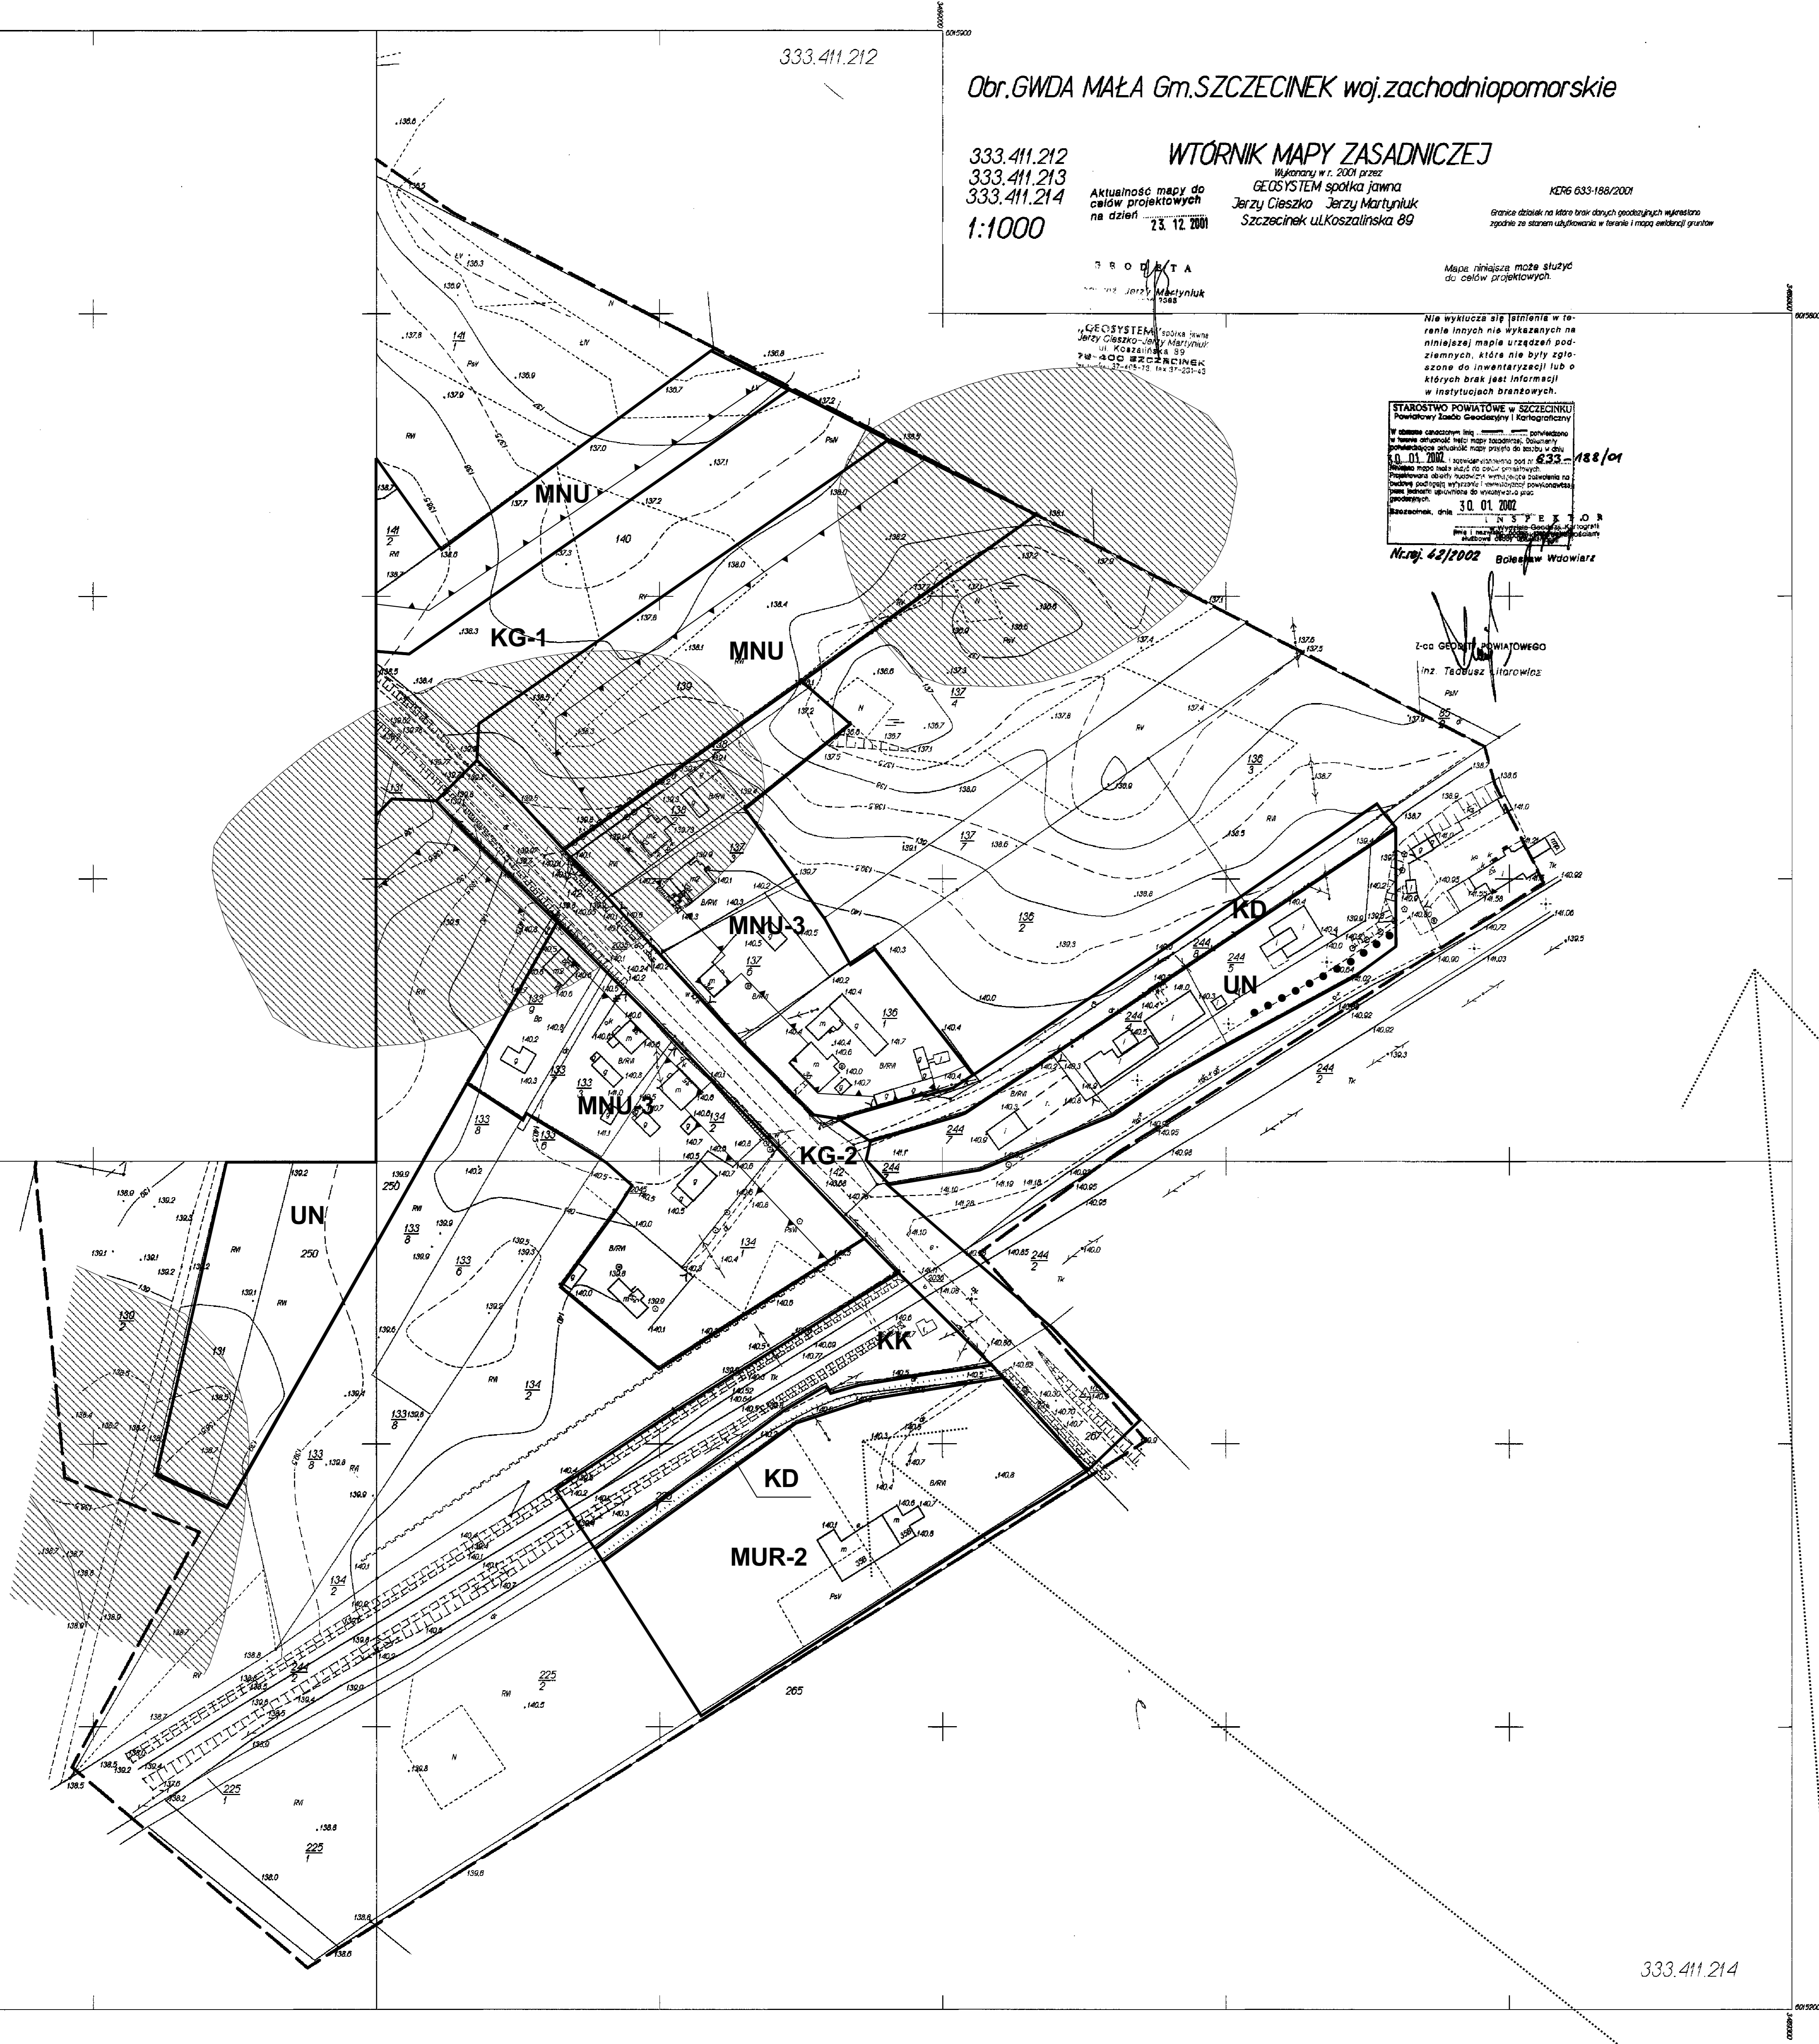

MIJSCOWY PLAN
ZAGOSPODAROWANIA PRZESTRZENNEGO
GMINY SZCZECINEK

załącznik graficzny do uchwały nr.....
Rady Gminy Szczecinek z dnia.....

Gwda Mała

2

Sporządził: Wójt Gminy Szczecinek
Opracował: Naftoprojekt spółka z o.o.
W O.U. MA. 574
Szczecinek, 2005 rok

skala 1:1000

- OZNACZENIA GRAFICZNE MAJĄCE CHARAKTER INFORMACYJNY
- linie energetyczne wysokiego lub średniego napięcia
 - linie elektroenergetyczne wysokiego napięcia
 - odwiert wiertniczy z przepływem gazu
 - orientacyjne granice strefy uciążliwości dla sieci elektroenergetycznych 220 V i 110 V
 - orientacyjne granice strefy uciążliwości dla sieci gazowych
- OZNACZENIA GRAFICZNE BĄDĄCE USTALENIAMI PLANU
- linie rozgraniczające tereny o różnym przeznaczeniu lub różnym sposobie zagospodarowania
 - nieprzekraczalna linia zabudowy
 - podstawowe ścieżki rowerowe
 - podstawowe ścieżki piesze
 - podstawowe ścieżki konne
 - podstawowe trasy kajakowe
 - główne ścieżki edukacyjne
 - ▲ granica obszaru kulturowego "Wał Pomorski"
 - ▲ zabytki nieruchome wpisane do rejestru zabytków województwa zachodniopomorskiego wraz z oznaczeniem
 - A granica strefy A ścisłej ochrony konserwatorskiej
 - B granica strefy B ochrony konserwatorskiej
 - C granica strefy C ochrony ekscypcyjnej
 - K granica strefy K ochrony krajobrazu kulturowego
 - W granica strefy W pełnej ochrony archeologiczno-konserwatorskiej
 - WZ granica strefy WZ częściowej ochrony archeologiczno-konserwatorskiej
 - WU granica strefy WU ograniczonej ochrony archeologiczno-konserwatorskiej
 - ● drogi krajowe
 - granica udokumentowanych złóż kruszczy
 - granica terenu górniczego
 - granica obszaru górniczego
 - granica strefy chronionego krajobrazu
 - granica rezerwatów przyrody
 - granica użytków ekologicznych
 - granica obszaru podwyższonej ochrony głównych złóż wód podziemnych
 - granica terenu ochrony bezpośredniej ujęć wód
 - granica terenu ochrony pośredniej ujęć wód
 - granica strefy ochronnej zagrożenia dla strzelnicy garnizonowej JW. 4141 CZARNE
- TERENY FUNKCJONALNE WYZNACZONE LINIAMI ROZGRANICZAJĄCYMI
- teren kopalni gazu
 - tereny zabudowy letniskowej o maksymalnym w.z. 0,75
 - tereny zabudowy letniskowej na działkach nie mniejszych niż 1000m²
 - tereny zabudowy letniskowej na działkach nie mniejszych niż 2000m²
 - tereny zabudowy letniskowej na działkach nie mniejszych niż 3000m²
 - tereny zabudowy mieszkaniowej jednorodzinnej, usług nieuciążliwych o maksymalnym w.z. 0,75
 - tereny zabudowy mieszkaniowej jednorodzinnej, usług nieuciążliwych o maksymalnym w.z. 0,5, na działkach nie mniejszych niż 1500m²
 - tereny zabudowy mieszkaniowej jednorodzinnej, usług nieuciążliwych o maksymalnym w.z. 0,3, na działkach nie mniejszych niż 2000m²
 - miejsca obsługi podróżnych
 - tereny zabudowy mieszkaniowej oraz usług nieuciążliwych
 - tereny zabudowy zagrodowej, produkcji rolnej nieuciążliwej
 - tereny zabudowy zagrodowej, produkcji rolnej uciążliwej
 - oczyszczalnie ścieków
 - tereny urządzeń zaopatrzenia w wodę
 - tereny stacji redukcyjnej gazu
 - transformatory
 - tereny biombów przeciwpożarowych
 - tereny ciepłowni
 - składowiska odpadów
 - tereny hydrofarm
 - tereny zbiorników bezodpływowych i przepompowni ścieków
 - tereny eksploatacji powierzchniowej
 - tereny produkcji rybactwej
 - tereny zabudowy produkcyjnej oraz usługowej
 - tereny produkcji rolnej
 - tereny produkcji rolnej z doposażeniem elektrowni wiatrowych
 - tereny produkcji rolnej z zabudową mieszkaniową
 - tereny zabudowy usług nieuciążliwych
 - tereny zabudowy użyteczności publicznej
 - tereny zabudowy usług oświaty
 - tereny zabudowy usług sportu, rekreacji użyteczności publicznej o maksymalnym w.z. 0,2
 - tereny zabudowy usług sportu, rekreacji użyteczności publicznej o maksymalnym w.z. 0,5
 - tereny zabudowy usług sportu, rekreacji użyteczności publicznej o maksymalnym w.z. 0,75
 - tereny zabudowy usług turystyki o maksymalnym w.z. 0,2
 - tereny zabudowy usług turystyki o maksymalnym w.z. 0,5
 - tereny zabudowy usług turystyki o maksymalnym w.z. 1,0
 - tereny stacji paliw z urządzeniami obsługi samochodów
 - teren lotniska
 - teren lotniska śmigłowcowego
 - wody powierzchniowe
 - cmentarze
 - tereny ogrodów działkowych
 - lasy
 - zielenie gminne
 - tereny drzewostanów o charakterze parkowym
 - tereny związków wyznaniowych
 - tereny komunikacji kolejowej
 - tereny parkingów samochodowych
 - drogi publiczne klasy dróg ekspresowej o szer. 40 m w liniach rozgraniczających dla odcinków nowoprojektowanych lub modernizowanych
 - drogi publiczne klasy dróg głównej o szer. 35 m w liniach rozgraniczających dla odcinków nowoprojektowanych lub modernizowanych
 - drogi publiczne klasy dróg gminnej o szer. 25 m w liniach rozgraniczających dla odcinków nowoprojektowanych lub modernizowanych
 - drogi publiczne klasy zbiorczej o szer. 25 m w liniach rozgraniczających dla odcinków nowoprojektowanych lub modernizowanych
 - drogi publiczne klasy dróg lokalnej o szer. 20 m w liniach rozgraniczających dla odcinków nowoprojektowanych lub modernizowanych
 - drogi publiczne klasy dróg lokalnej o szer. 16 m w liniach rozgraniczających dla odcinków nowoprojektowanych lub modernizowanych
 - drogi publiczne klasy dróg lokalnej o szer. 14 m w liniach rozgraniczających dla odcinków nowoprojektowanych lub modernizowanych
 - drogi publiczne klasy dróg dojazdowej o szer. 10 m w liniach rozgraniczających dla odcinków nowoprojektowanych lub modernizowanych
 - drogi wewnętrzne
- Uwaga: Nie wszystkie oznaczenia graficzne mogą występować na tym arkuszu.
Oznaczenia graficzne odnoszą się do całego rysunku planu, który składa się z 76 arkuszy w skali 1:5000 i 83 w skali 1:1000.