

LEGENDA:

OBIEKTY (powierzchnia zabudowy):

1. BUDYNEK OBSŁUGI (72 m²)
2. BUDYNEK MAGAZYNOWO-GARAŻOWY (170 m²)
3. STACJA TRAFI (10 m²)
4. AGREGAT PRĄDOWY (4,80 m²)
5. ROZDZIELNIA STEROWANIA I AUTOMATYKI (25 m²)
6. KOGENERATOR (20 m²)
7. POCHODNIA BEZPIECZEŃSTWA (30 m²)
8. SIŁOSY SUBSTRATÓW STAŁYCH (448 m²)
9. ZBIORNIKI SUBSTRATÓW PŁYNNYCH (2x56 = 112 m²)
10. PODAJNIK SUBSTRATÓW STAŁYCH (36 m²)
11. POMPOWIA (20 m²)
12. ZBIORNIKI FERMENTACYJNE
- 12a ZBIORNIK FERMENTACYJNY (2x530 = 1 060 m²)
- 12b STACJA AWARYJNEGO ODBIORU PO FERMENTANTU (12 m²)
13. ZBIORNIKI FERMENTACYJNE
- 13a ZBIORNIK FERMENTACYJNY (1 194 m²)
- 13b STACJA AWARYJNEGO ODBIORU PO FERMENTANTU (12 m²)
- 13c NALEWAKI PO FERMENTU (2 m²)
14. SEPARATOR MASY FERMENTACYJNEJ I PODRĘCZNY SIŁOS FRAKCJI SUCHEJ PO FERMENTU (90 m²)
15. MIEJSCE PRZECHOWYWANIA FRAKCJI STAŁEJ PO FERMENTU (540 m²)
16. WAGA SAMOCHODOWA (30 m²)
17. FILTR BIOGAZU (25 m²)

KOMUNIKACJA (powierzchnia utwardzona):

18. PARKING SAMOCHODÓW OSOBOWYCH (140 m²)
19. DROGA DOJAZDOWA (2 440 m²)

Całkowita powierzchnia nieruchomości ~ 15 989 m²
 Powierzchnia zabudowana ~ 3912,8 m²
 Powierzchnia utwardzona ~ 2 580 m²
 Powierzchnia biologicznie czynna ~ 9 496,0 m²
 Wskaźnik intensywności zabudowy = 0,244


GRANICA INWESTYCJI ————

ZASIĘG ODDZIAŁYWANIA ————

OGRODZENIA —○—○—

PAS ZIELENI IZOLACYJNEJ [Symbol wzorowany na siatce]

STUDNIA ○

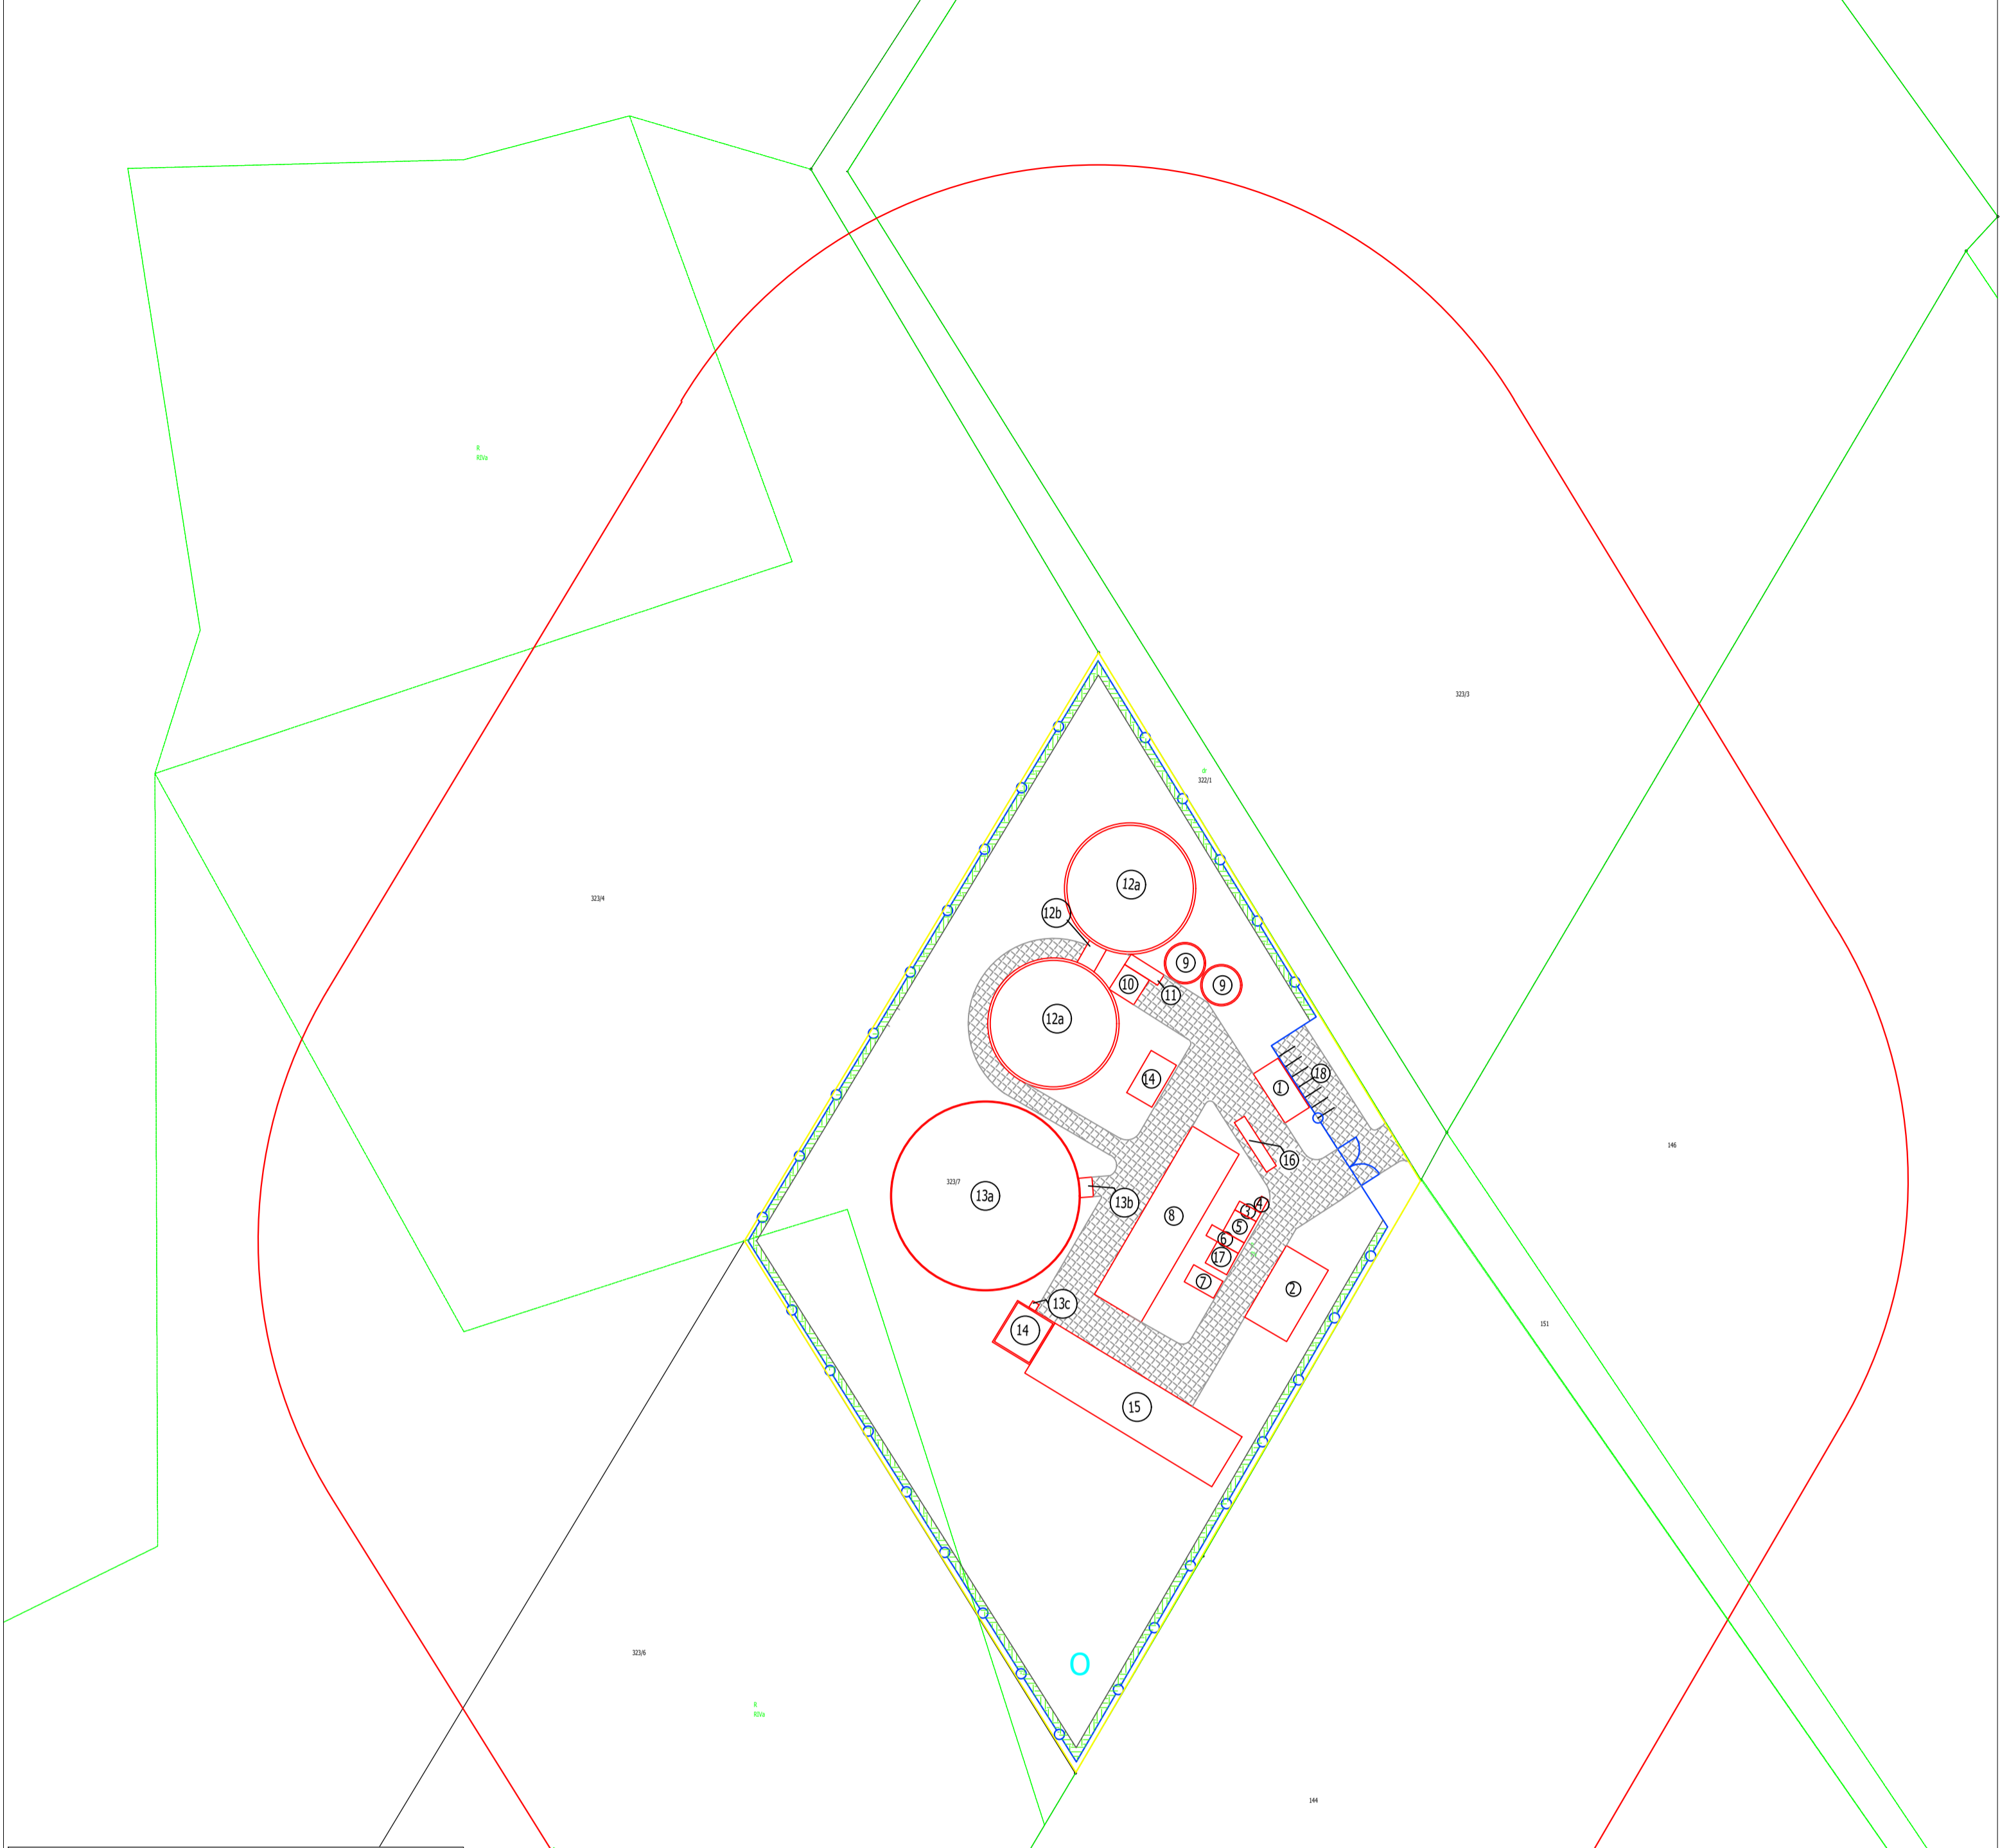

INWESTOR:	Eko-Biegły Kancelaria Zarządzania Środowiskiem Sp. z o.o. ul. Purkyniego 1, 50-155 Wrocław	
OBIEKT:	Biogazownia z infrastrukturą techniczną	
SKALA:	1:1000	NR RYSUNKU:
TEMAT:	Zasięg oddziaływania inwestycji - bufor 100m	2