


BILANS TERENU	
NAZWA	POW. [m²]
POWIERZCHNIA CZĘŚCI DZIAŁKI EWID. NR 8/53, 8/83 PRZEZNACZONA POD PLANOWANĄ INWESTYCJĘ	21953.21
POW. ZABUDOWY - PROJ. OBIEKTY BUDOWLANE	
ZBIORNIK KOŃCOWY	1055.54
FERMENTOR	477.61
DOFERMENTOR	477.61
SZACHT INSTALACYJNY	75.78
ZBIORNIK WSTĘPNY	44.18
2x KONTENEROWA JEDNOSTKA KOGENERACYJNA WRAZ Z PŁYTĄ FUNDAMENTOWĄ	75.00
STACJA TRANSFORMATOROWA	15.50
ŚCIANA OPOROWA	20.00
RAZEM	2241.22
	10.21%
PROJ. NAWIERZCHNIE UTWARDZONE I PŁYTY FUNDAMENOWE	
NAWIERZCHNIA UTWARDZONA - DROGI, CHODNIKI, PLACE, MIEJSCE SKŁADOWANIA SUBSTRATÓW	1670.00
PŁYTY FUNDAMENTOWE POD URZĄDZENIA TECHNOLOGICZNE - STACJA UZDATNIANIA BIOGAZU, KOSZ ZAŁADOWCZY BIOMASY, AWARYJNA POCHODNIA	105.00
RAZEM	1775.00
	8.09%
POW. ZABUDOWY - PROJ. OBIEKTY BUDOWLANE	
ZBIORNIK KOŃCOWY	1055.54
FERMENTOR	477.61
DOFERMENTOR	477.61
ZBIORNIK WSTĘPNY	44.18
SZACHT INSTALACYJNY	75.79
2x KONTENEROWA JEDNOSTKA KOGENERACYJNA WRAZ Z PŁYTĄ FUNDAMENTOWĄ	75.00
STACJA TRANSFORMATOROWA	15.50
ŚCIANA OPOROWA	30.00
RAZEM	2251.23
	10.25%
PROJ. NAWIERZCHNIE UTWARDZONE I PŁYTY FUNDAMENOWE	
NAWIERZCHNIA UTWARDZONA - DROGI, CHODNIKI, PLACE, MIEJSCE SKŁADOWANIA SUBSTRATÓW	2170.00
PŁYTY FUNDAMENTOWE POD URZĄDZENIA TECHNOLOGICZNE - STACJA UZDATNIANIA BIOGAZU, KOSZ ZAŁADOWCZY BIOMASY, AWARYJNA POCHODNIA	105.00
RAZEM	2275.00
	10.36%
POW. ZABUDOWY - PROJ. OBIEKTY BUDOWLANE	
KONTENEROWA JEDNOSTKA KOGENERACYJNA WRAZ Z PŁYTĄ FUNDAMENTOWĄ	37.50
RAZEM	37.50
	0.17%
PROJ. PŁYTY FUNDAMENOWE	
PŁYTY FUNDAMENTOWE POD URZĄDZENIA TECHNOLOGICZNE - STACJA UZDATNIANIA BIOGAZU	27.00
RAZEM	27.00
	0.12%
ISTNIEJĄCE OBIEKTY I NAWIERZCHNIE UTWARDZONE	
RAZEM	6222.50
	28.34%
RAZEM POWIERZCHNIA PODLEGAJĄCA PRZEKSZTAŁCENIU I ZABUDOWANIU	
	14829.46
	67.55%
POWIERZCHNIA BIOLOGICZNIE CZYNNA - TEREN NIEZAINWESTOWANY, NIEPODLEGAJĄCY PRZEKSZTAŁCENIU	
	7123.75
	32.45%

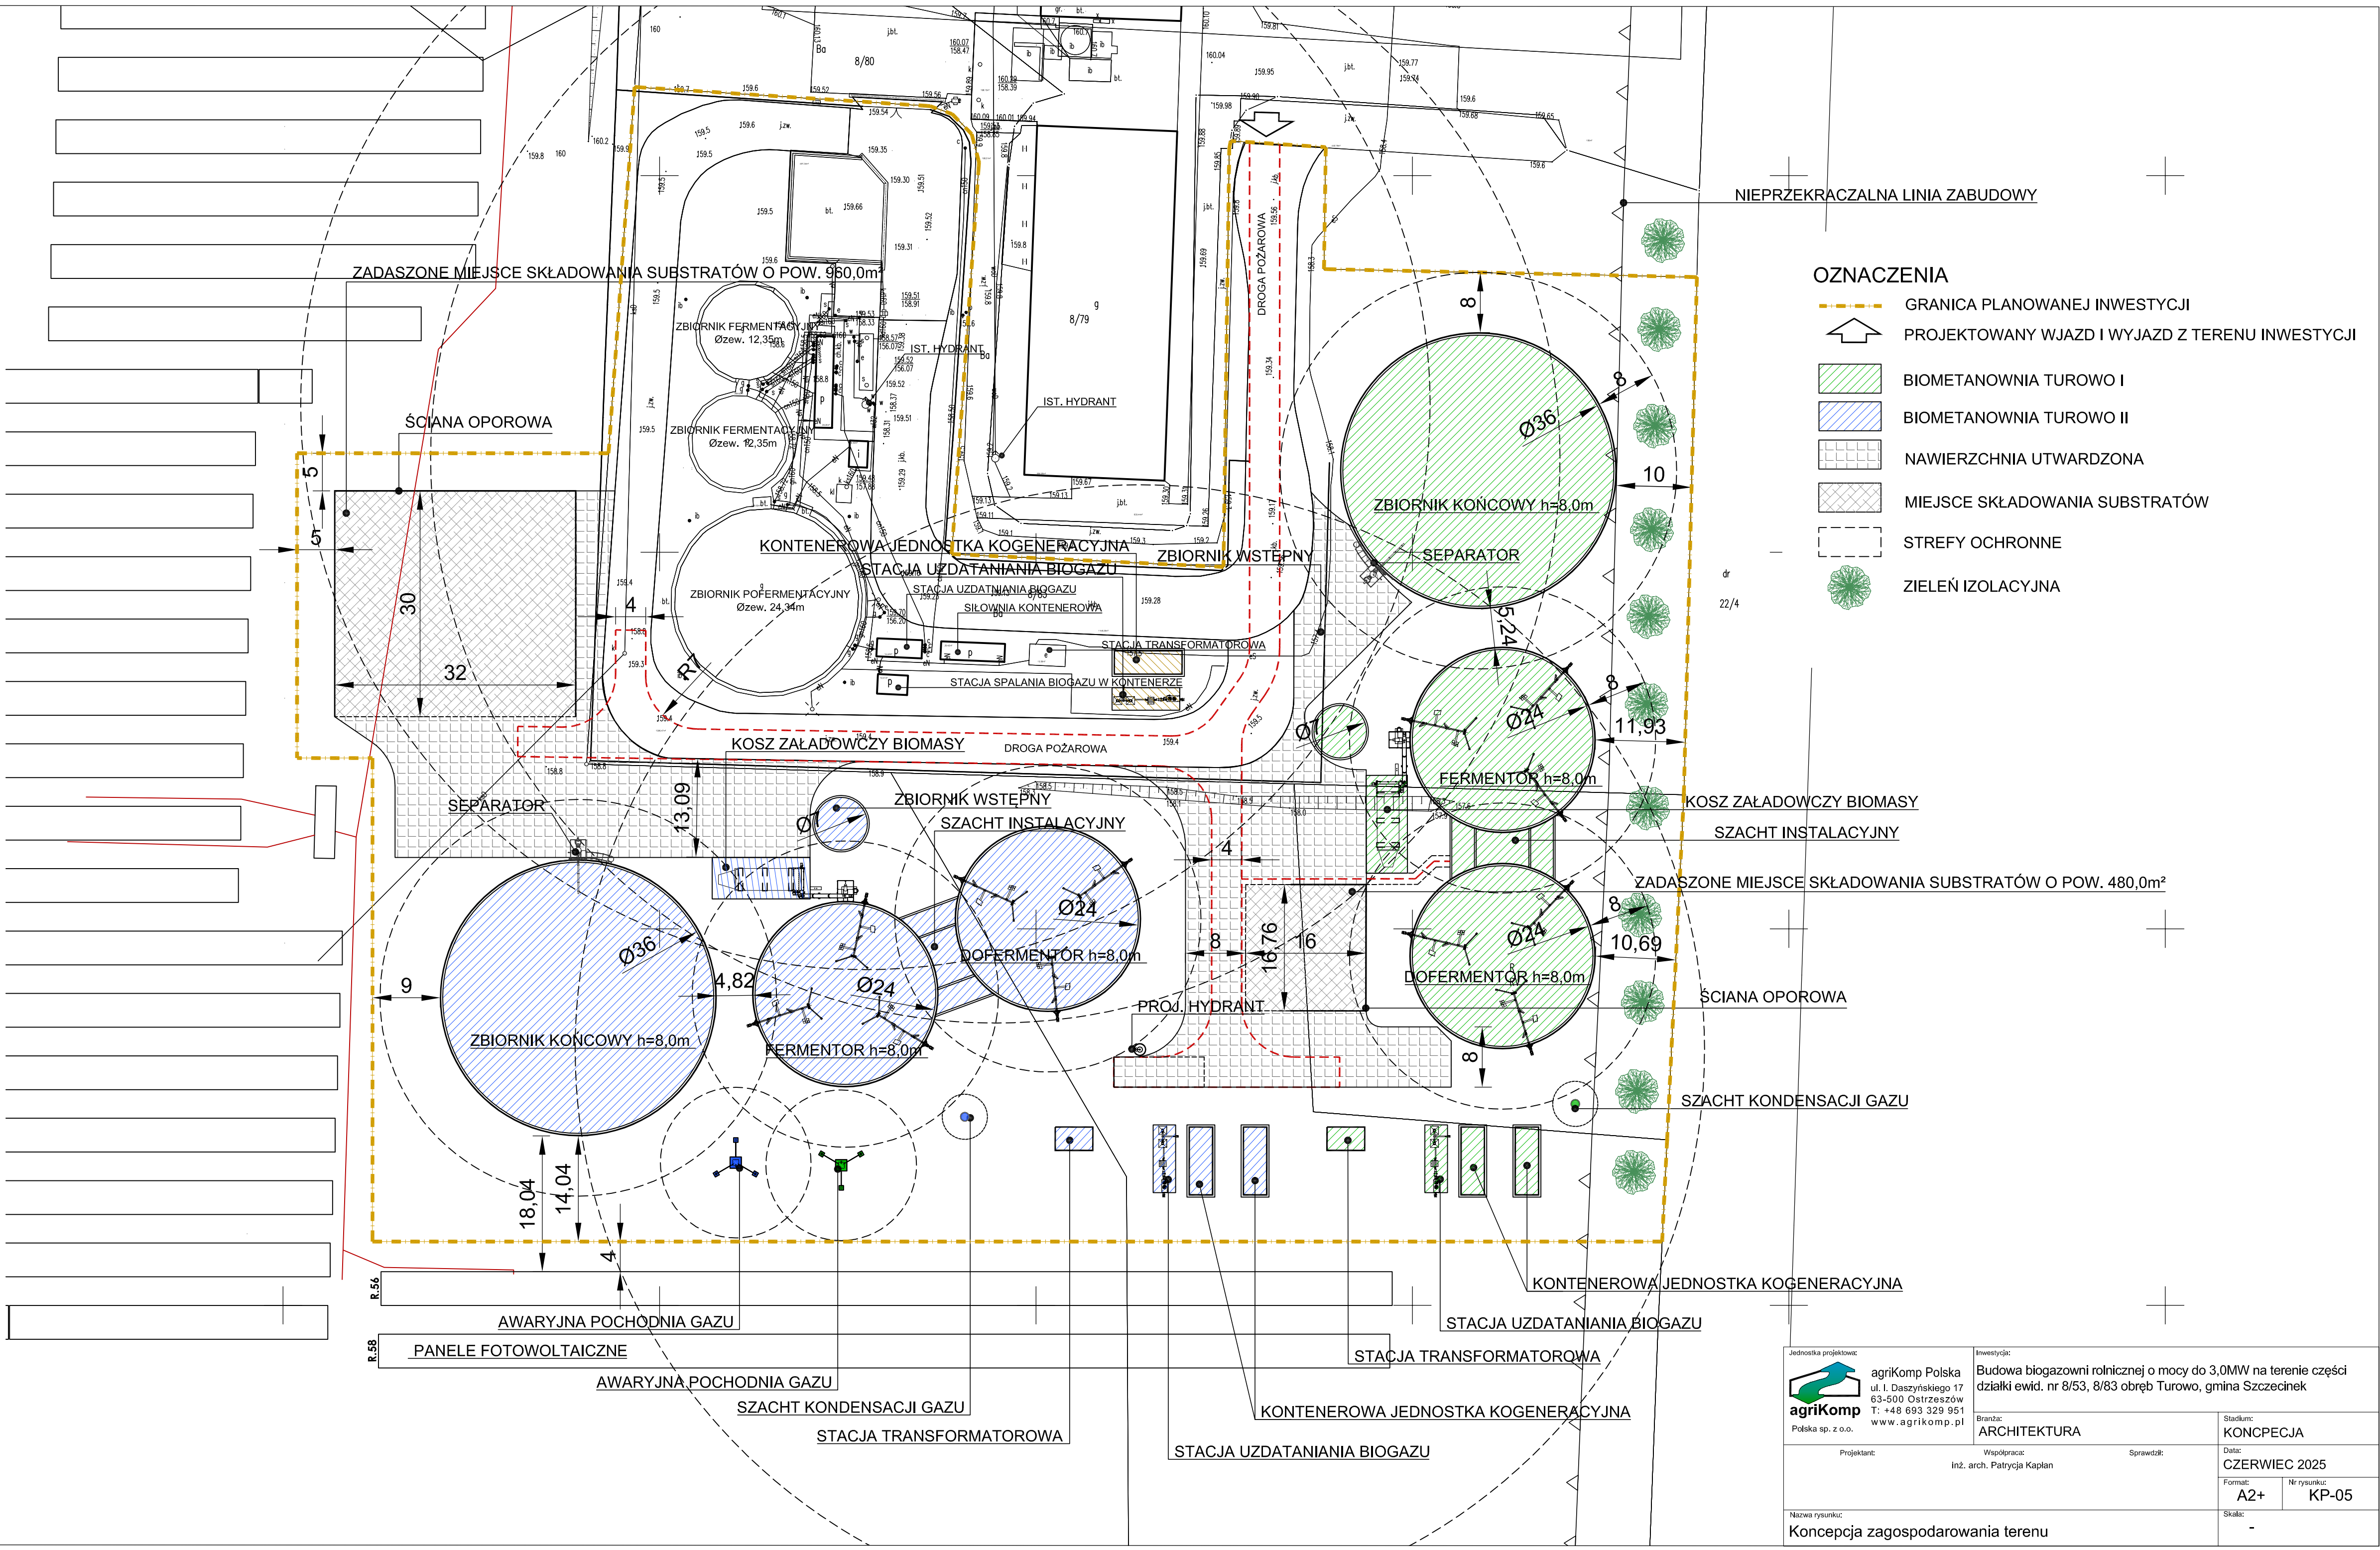

Jednostka projektowa:  agriKomp Polska ul. Daszyńskiego 17 63-500 Ostaszewo T: +48 693 329 951 www.agrikomp.pl		Inwestycja: Budowa biogazowni rolniczej o mocy do 3,0MW na terenie części działki ewid. nr 8/53, 8/83 obręb Turowo, gmina Szczecinek	
Projektant: Inż. arch. Patrycja Kaplań		Sprawdził: Inż. arch. Patrycja Kaplań	
Nazwa rysunku: Koncepcja zagospodarowania terenu		Stadium: KONCEPCJA	
		Data: CZERWIEC 2025	
		Format: A2+	Nr rysunku: KP-05
		Skala: -	